


Rez A-A nový stav M=1:50

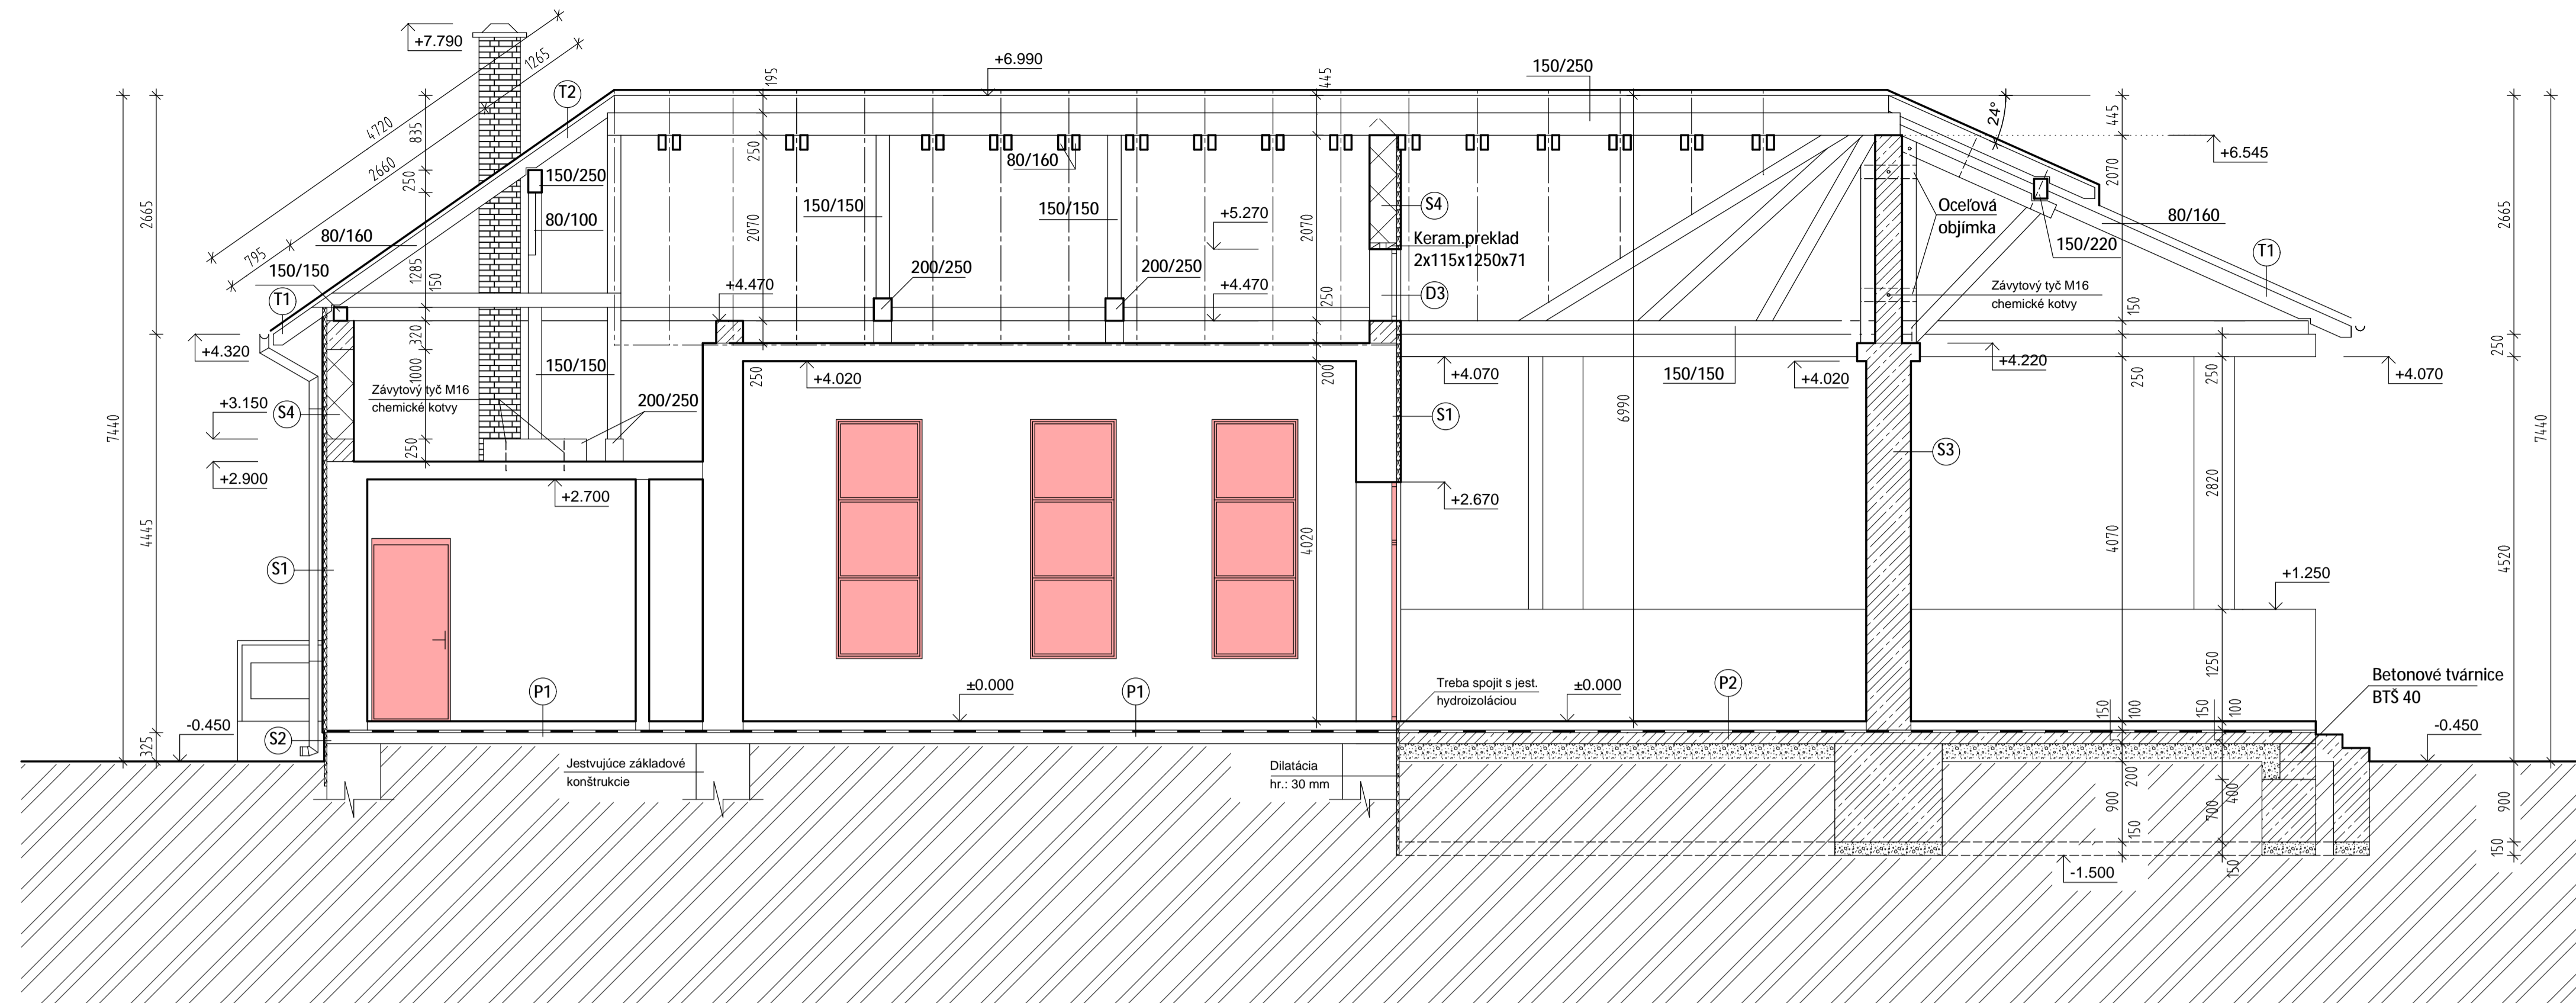


GRAFICKÉ ZNAČENIE :

- JESTVUJÚCE KONŠTRUKCIE hr.: 375,250,125 a 150
- NOVÉ KONŠTRUKCIE
- TEPELNA IZOLÁCIA
- MURIVO Z TEHAL 30 BRŪSENA 300x247x249, S CELOPLOSÝM LEPENÍM
- ZELEZOBETON C 16/20 (B 20)
- PŮVODNA ZEMINA
- STRKOVE LOZKO
- HIDROIZOLÁCIA

POZNAMKY :

- KOTOVANA HRUBA STAVBA V MILIMETROCH
- VYSKOVE KOTY V METROCH
- KOTOVANIE NA STAVBE PREVERIT
- NEJASNOSTI HLASIT DOZOROM STAVBY
- ODCHYLKY OHLASIT INVESTOROM A STAVBY VEDUCIM
- STATICKO-KONŠTRUKCNE DANOSTI Z STAT.VYKRESOM
- PLATIA VZDY VYKRESY S NOVYMI INDEXAMI
- NAJASNOSTI MEDZI ARCHITEKTONICKYMI, TZB A STATICKYMI VYKRESMI IHNEH HLASIT

Rez B-B nový stav M=1:50

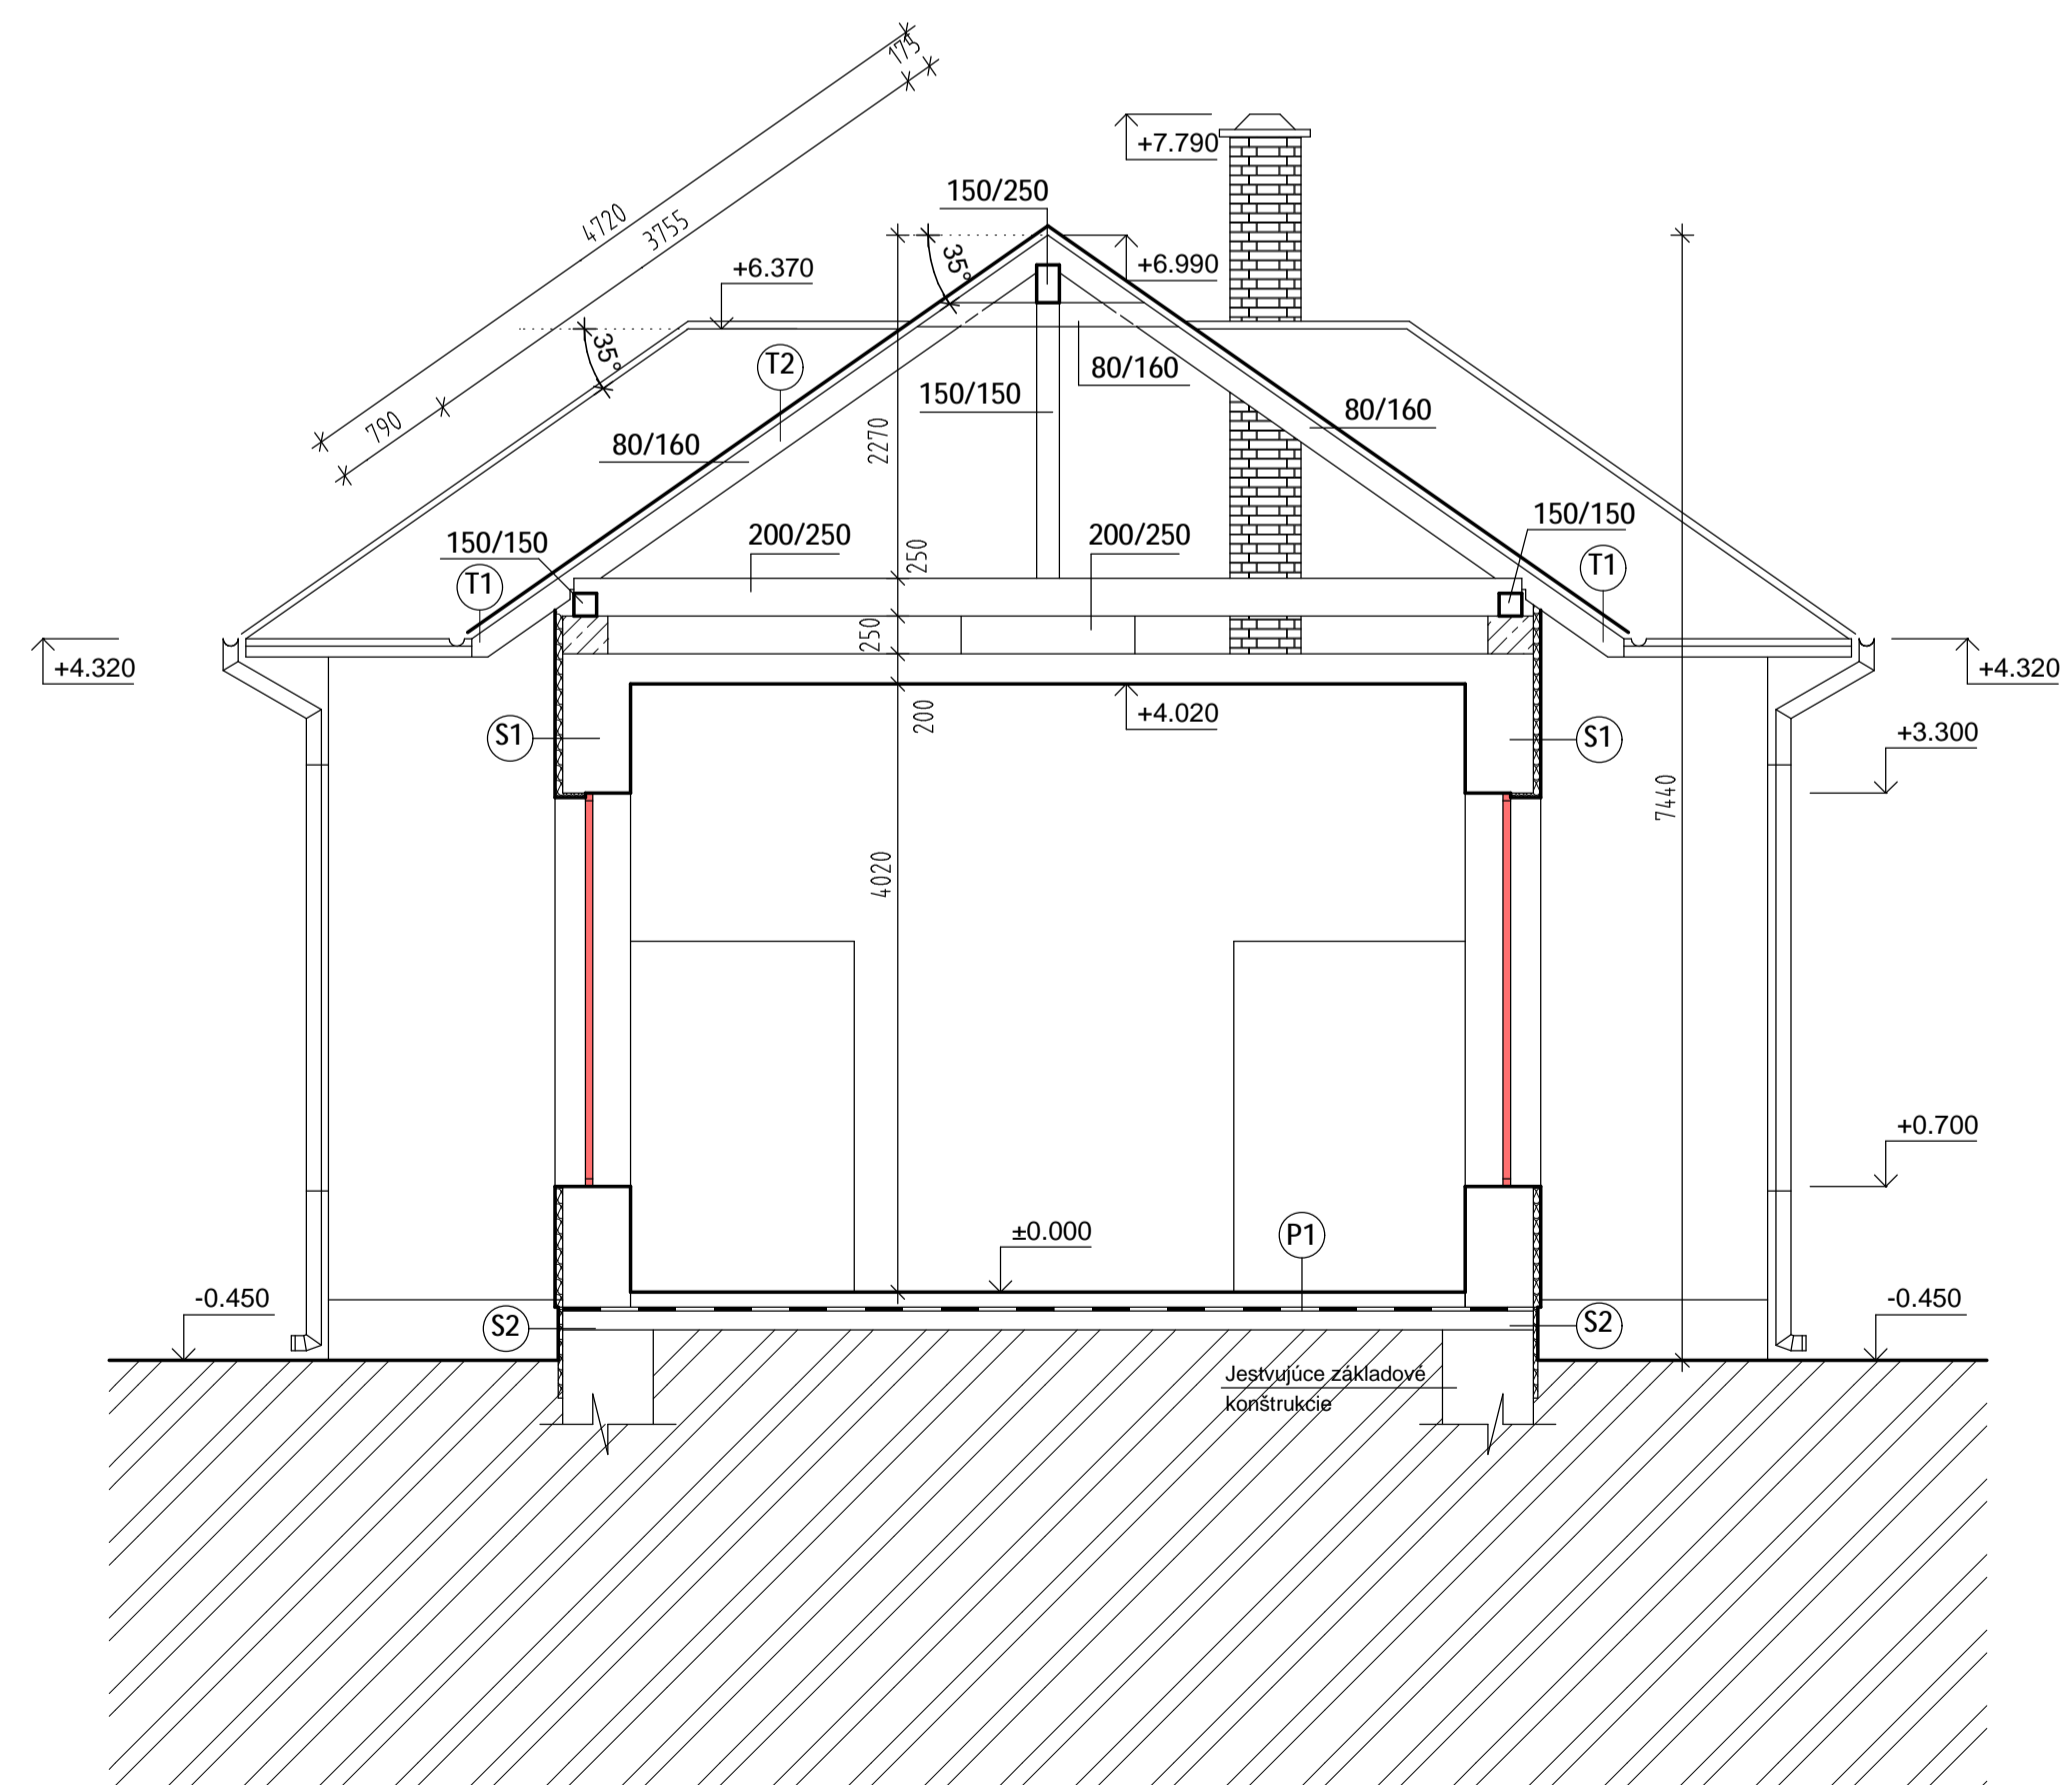

VYPYS VRSTIEV
OBVODOVEJ STENY:

- (S1)**
 - VONKAJSIA OMIETKA -TENKOVRSŤOVOVA SILIKATOVA
 - KONTAKTNE ZATAPLANIE-FASTROTERM PF 50
 - SKLOTEXTILNA MRIEZKA-PENETRACNY ZAKLAD
 - JESTVUJUCE OBVODOVE STENY
 - 2xMALBA BIELA
- (S2)**
 - MARMOLIT
 - LEPIDLO
 - SKLOTEXTILNA MRIEZKA-PENETRACNY ZAKLAD
 - STYROPUR 3035 CS Hr.: 30 mm
 - LEPIDLO
 - JESTVUJUCE KONŠTRUKCIE
- (S3)**
 - VONKAJSIA OMIETKA -TENKOVRSŤOVOVA SILIKATOVA
 - VAPENNO CEMETOVA OMIETKA
 - ZB. STLP
- (S4)**
 - VONKAJSIA OMIETKA -TENKOVRSŤOVOVA SILIKATOVA
 - KONTAKTNE ZATAPLANIE-FASTROTERM PF 50
 - SKLOTEXTILNA MRIEZKA-PENETRACNY ZAKLAD
 - OBVODOVE MURIVO,HELUZ
 - HELUZ STI 30 BRŪSENA
 - VAPENNO CEMETOVA OMIETKA

VYPIS VRSTIEV STRECHY:

- (T1)**
 - PALENE SKRIDLA (FARBA: ČIERNA)
 - LATOVANIE 30/50
 - KONTRA LATA 30/50
 - STRESNA PAROPRIEPUSŤNA FOLIA
 - TATRANSKY PROFIL (NATER: BELINKA ORECH)
 - KROKVA 80/160 (HOBLOVANE)
- (T2)**
 - PALENE SKRIDLA (FARBA: ČIERNA)
 - LATOVANIE 30/50
 - KONTRA LATA 30/50
 - STRESNA PAROPRIEPUSŤNA FOLIA
 - KROKVA 80/160

VYPYS VRSTIEV PODLAH:

- (P1)**
 - KERAM. DLAZBY Hr.:10 mm
 - LEPIDLO (weber.col.lex)
 - PENETRACNY NATER(weber.bond primer)
 - JESTVUJUCE PODLAHOVE KONŠTRUKCIE
- (P2)**
 - KERAM. DLAZBY Hr.:10 mm
 - LEPIDLO CERESIT CM 16
 - BETONOVA MAZANINA Hr.: 90 mm
 - SIETOVINA KARI 10/10 o 4 mm
 - HYDROIZOLACIA GLASBIT G 200 S 40
 - PENETRACNY NATER
 - PODKLADOVY BETON Hr.: 150 mm
 - STRKOVE LOZKO Hr.: 170 mm

Pečiatka a podpis:

Zod. Projektant: Ing. Monika Horváthová	Rekonštrukcia a zaštieňenie domu smútku	Stavebník: Bodza 108, PČ.: 946 16 Obec Bodza
Generálny projektant: NV-Project, s.r.o.		Číslo parcely: Kat.územie : Bodza
Vypracoval: Ing. Ľudovik Varga		Sup.č.: 97, Č.parc.: 1/1, 1/2
Kreslil: Ing. Ľudovik Varga		Stupeň P.D.:
NV - Project, s.r.o. Veľkokňahovská cesta 69/27 929 01 Dumejská Smeđa www.nv-project.sk office@nv-project.sk	ARCHITEKTÚRA	PROJEKT NA STAVBNÉ POVOLENIE
	Názov dokumentu: Rez A-A, B-B búracie práce	Mierka: 1:50 Formát: 6x44 Číslo Vykř.: A12
		Dát. Vydania: December 2015 Jazyk: SR