




Pohľad predný nový stav M=1:50

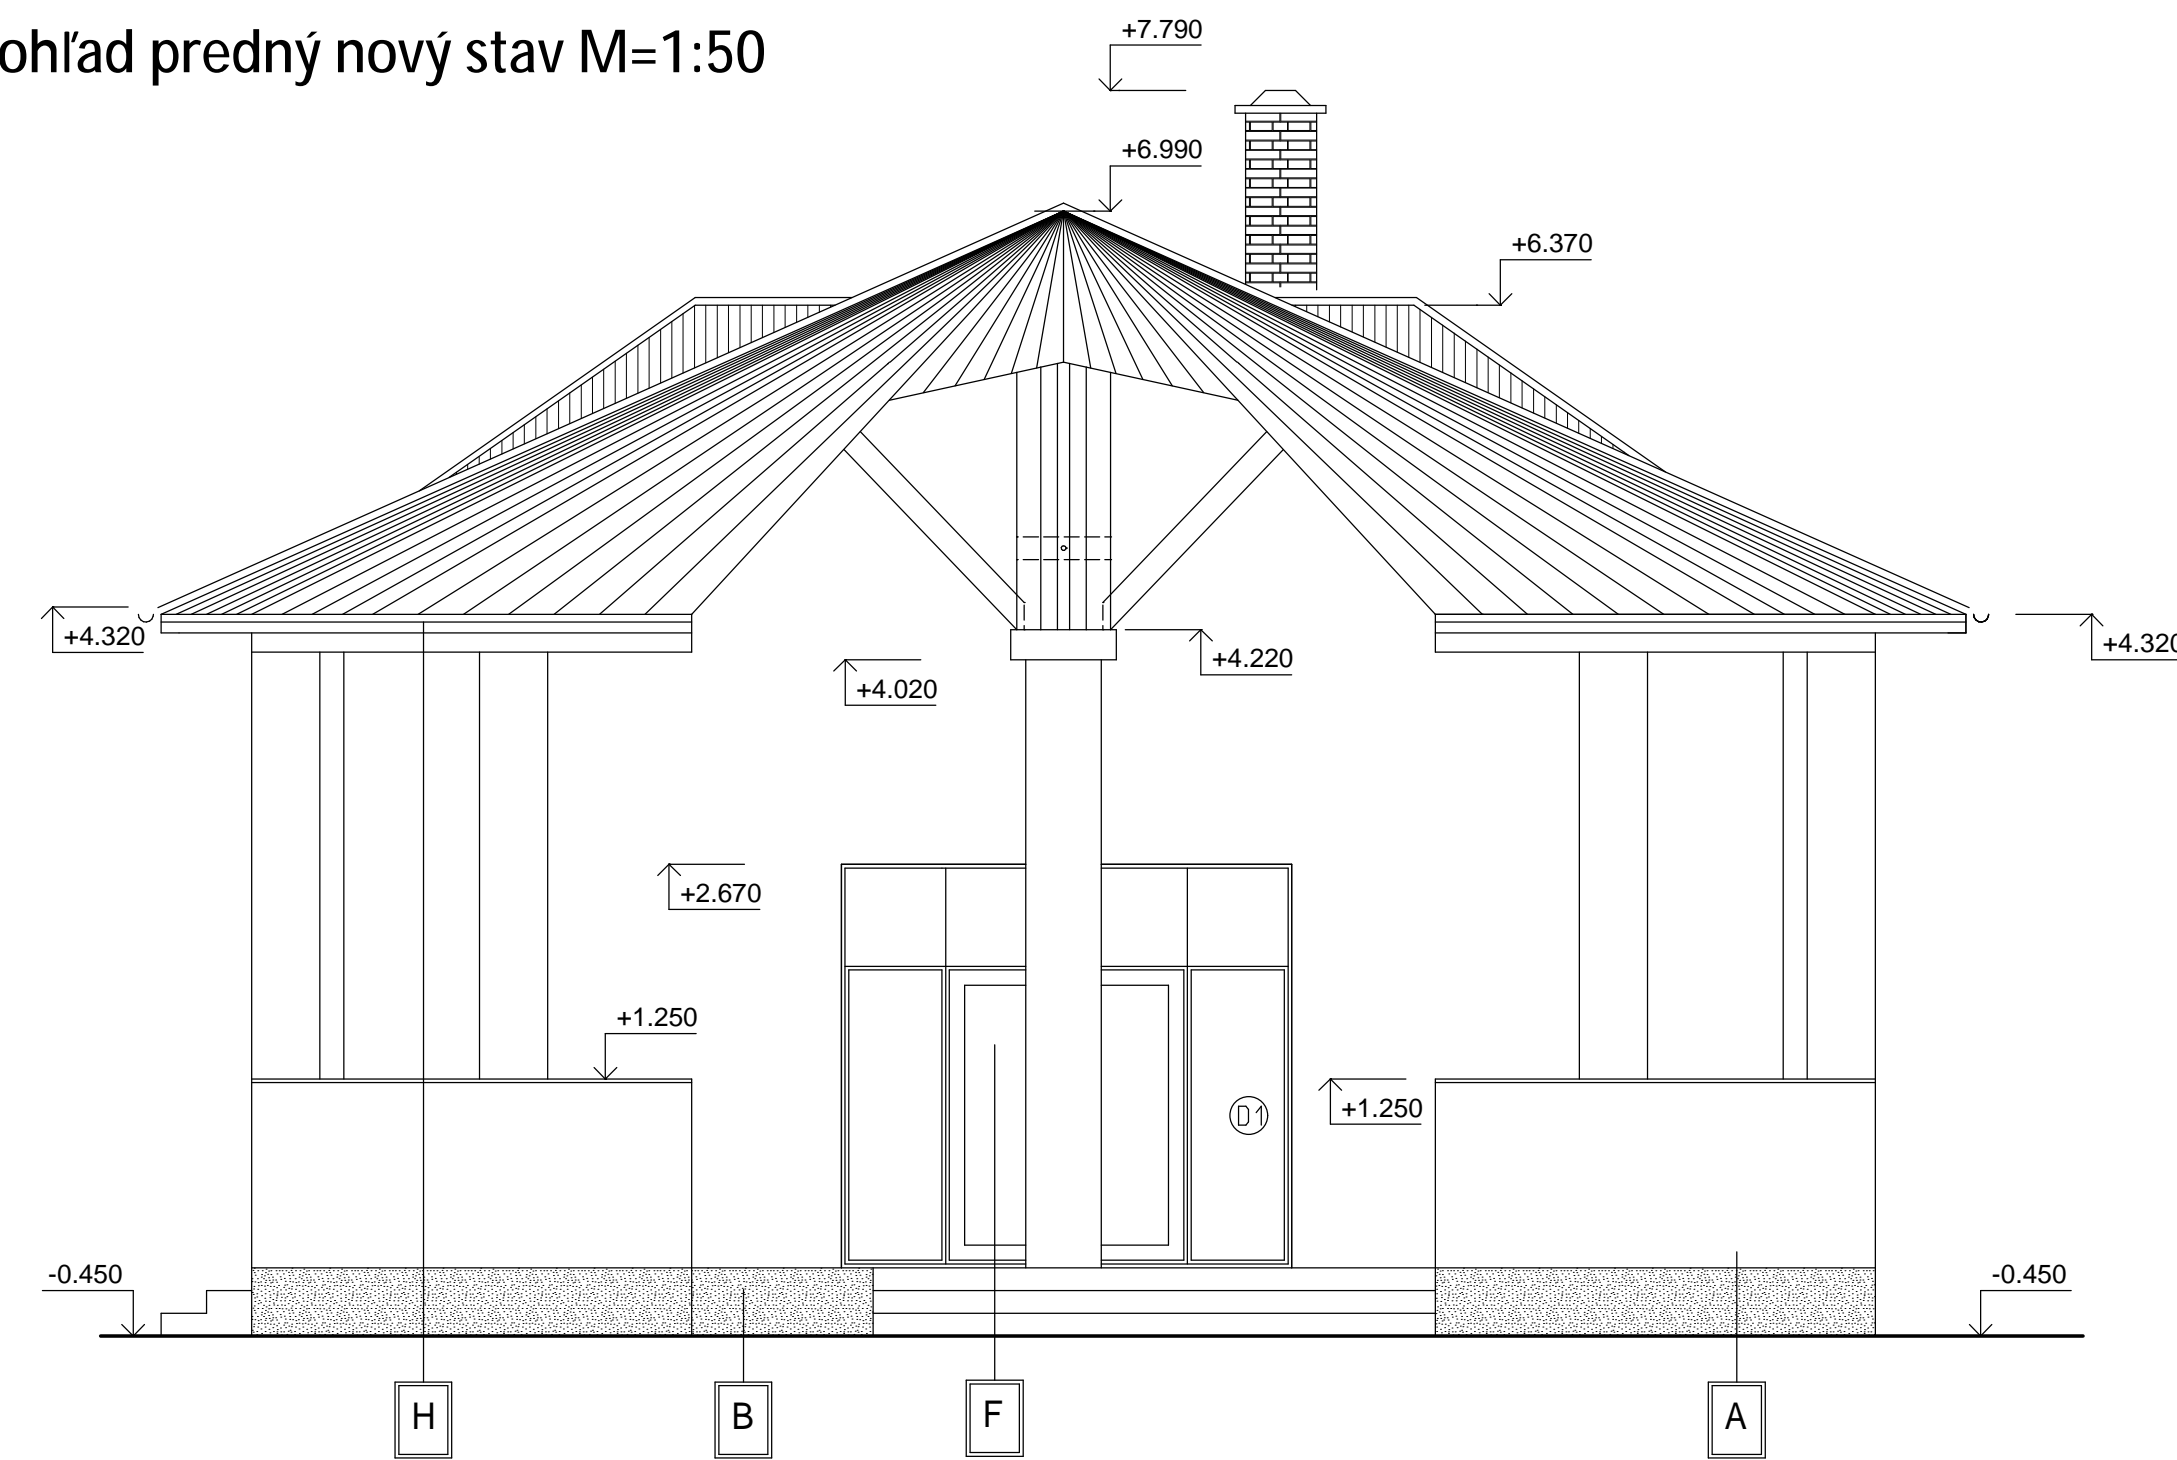


Pohľad zadný nový stav M=1:50

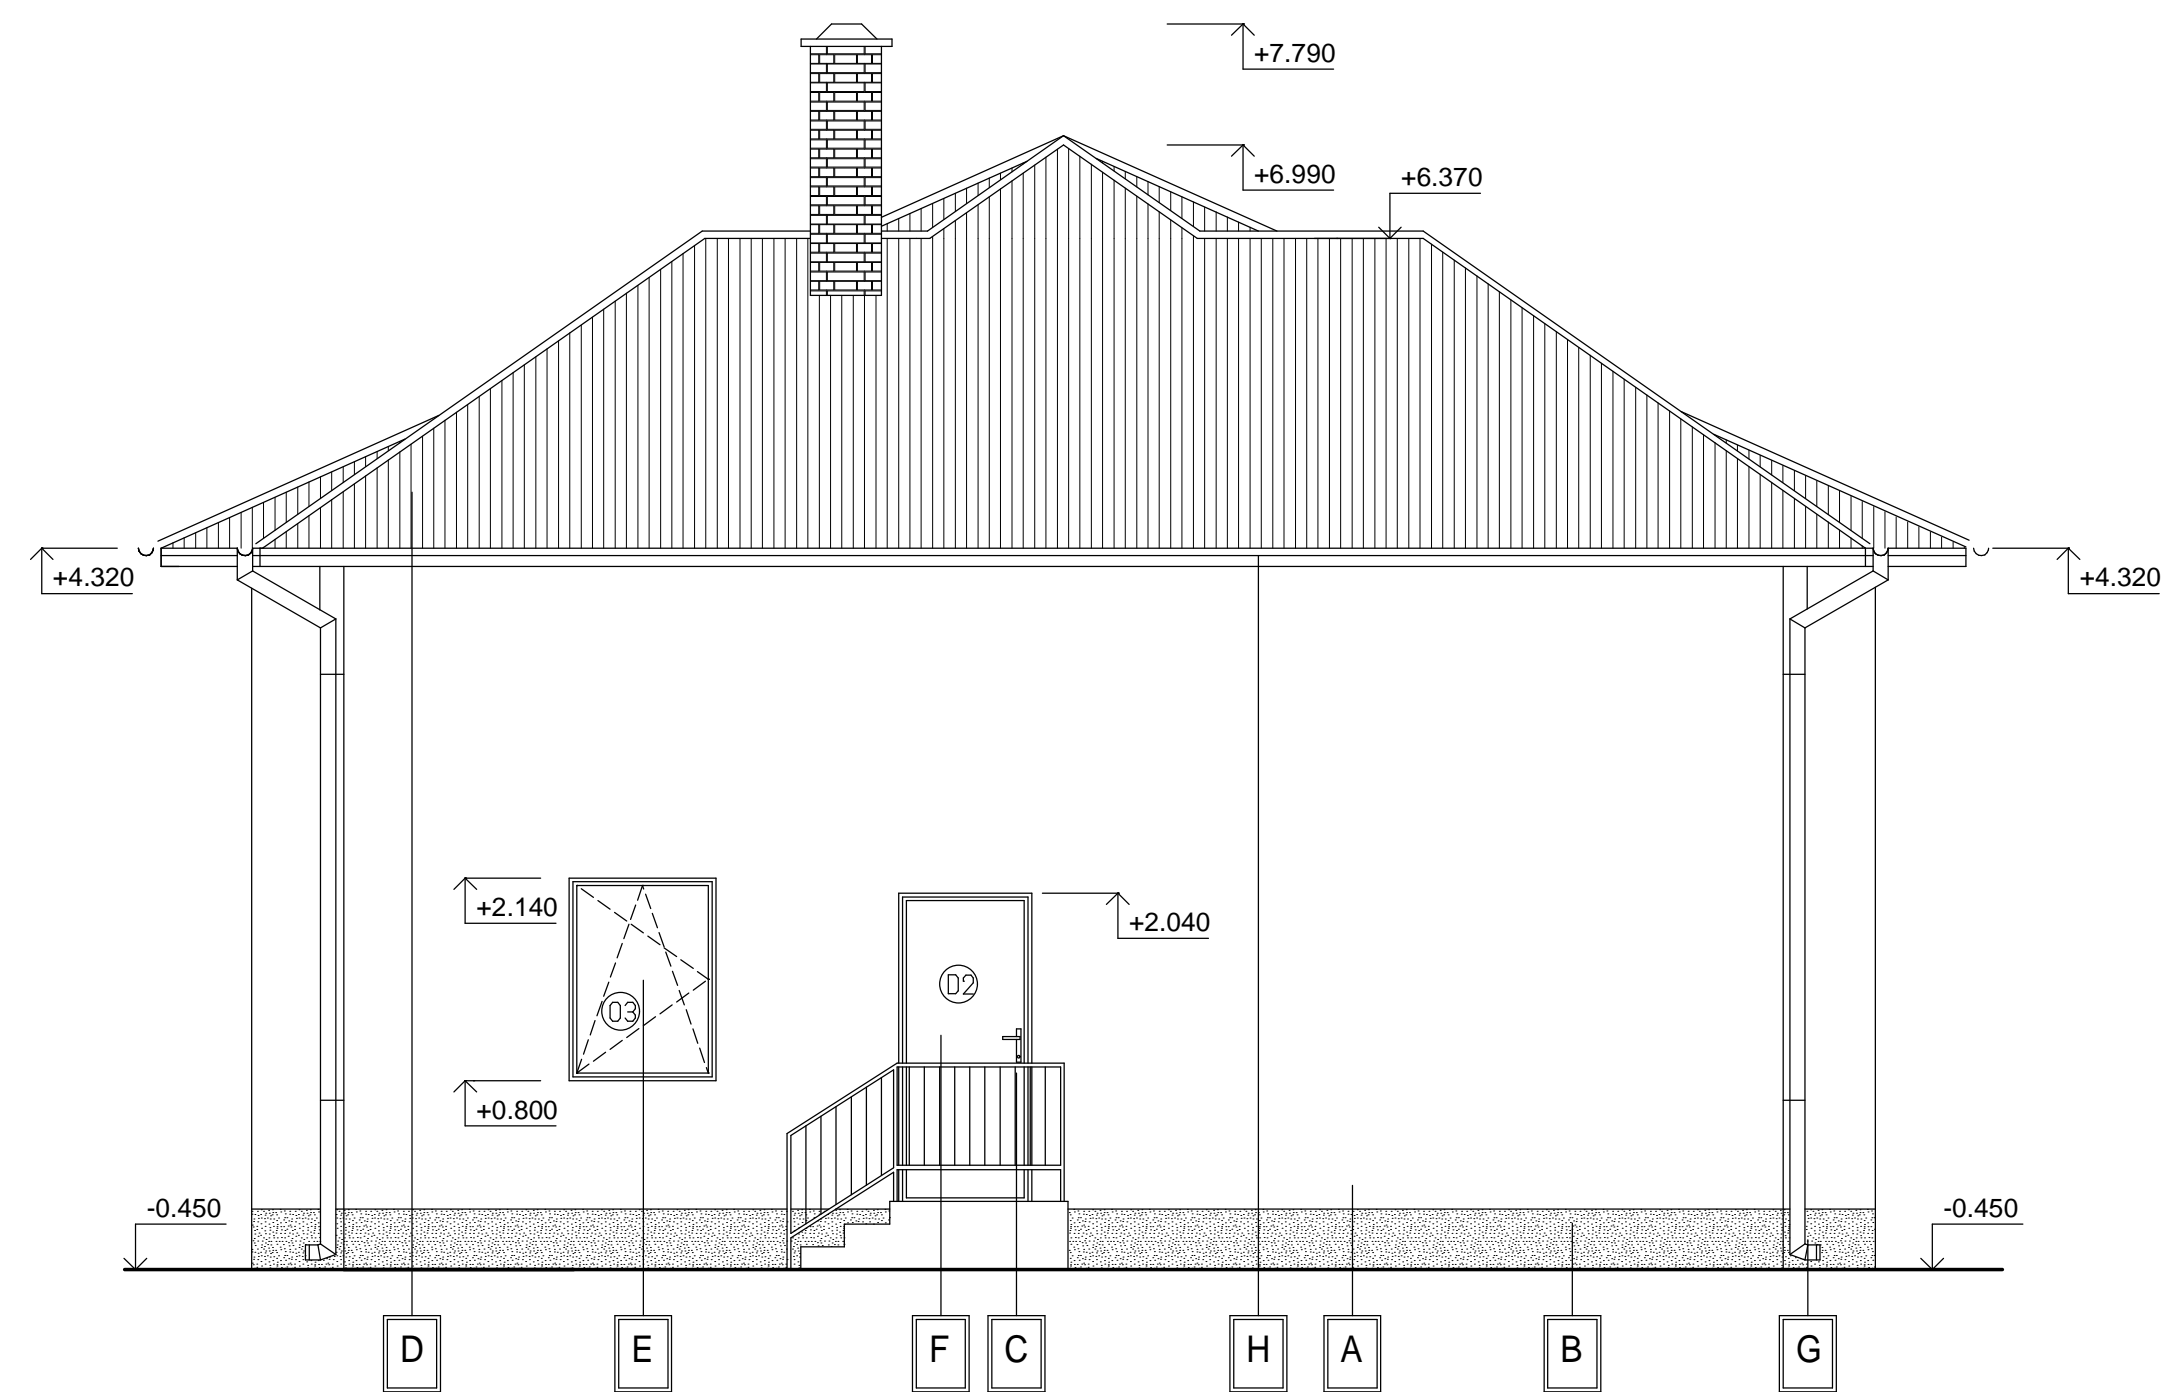

Pohľad bočný nový stav M=1:50

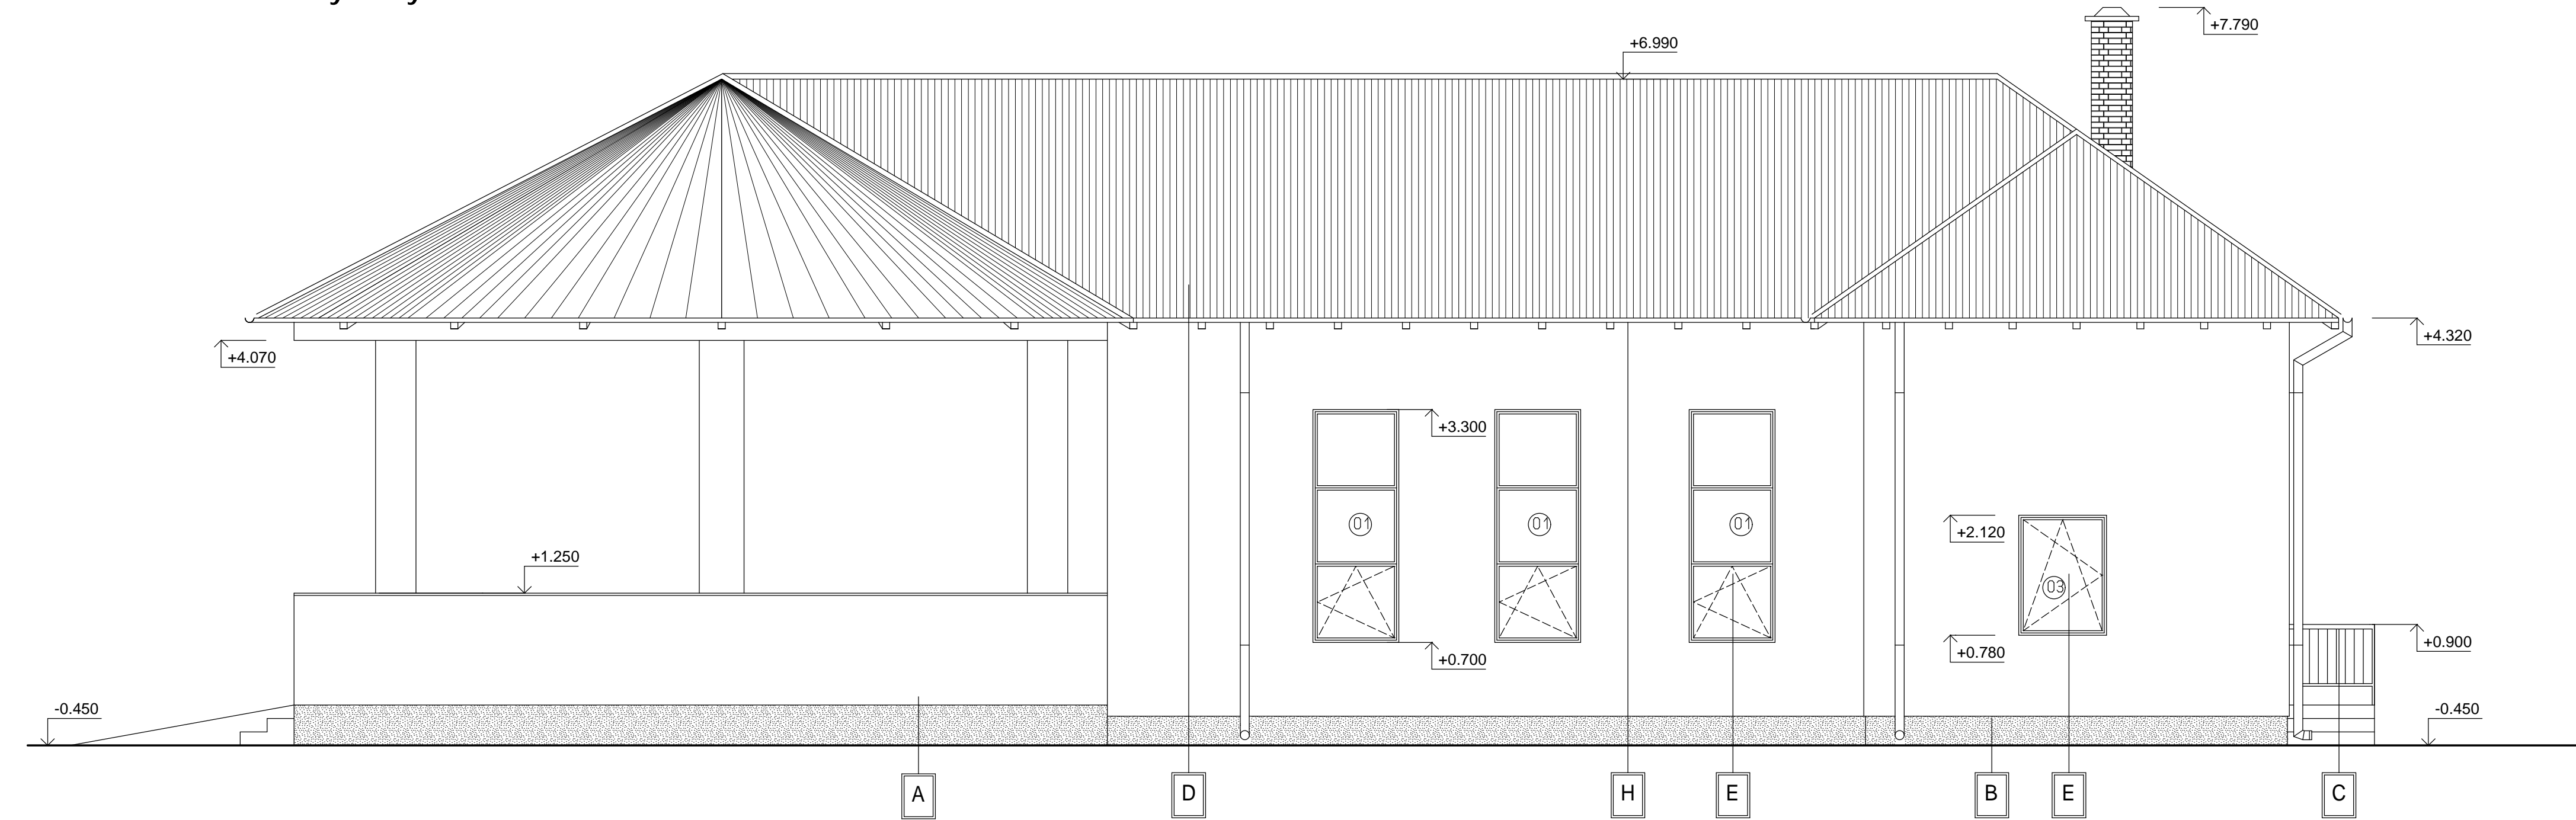

Pohľad bočný nový stav M=1:50

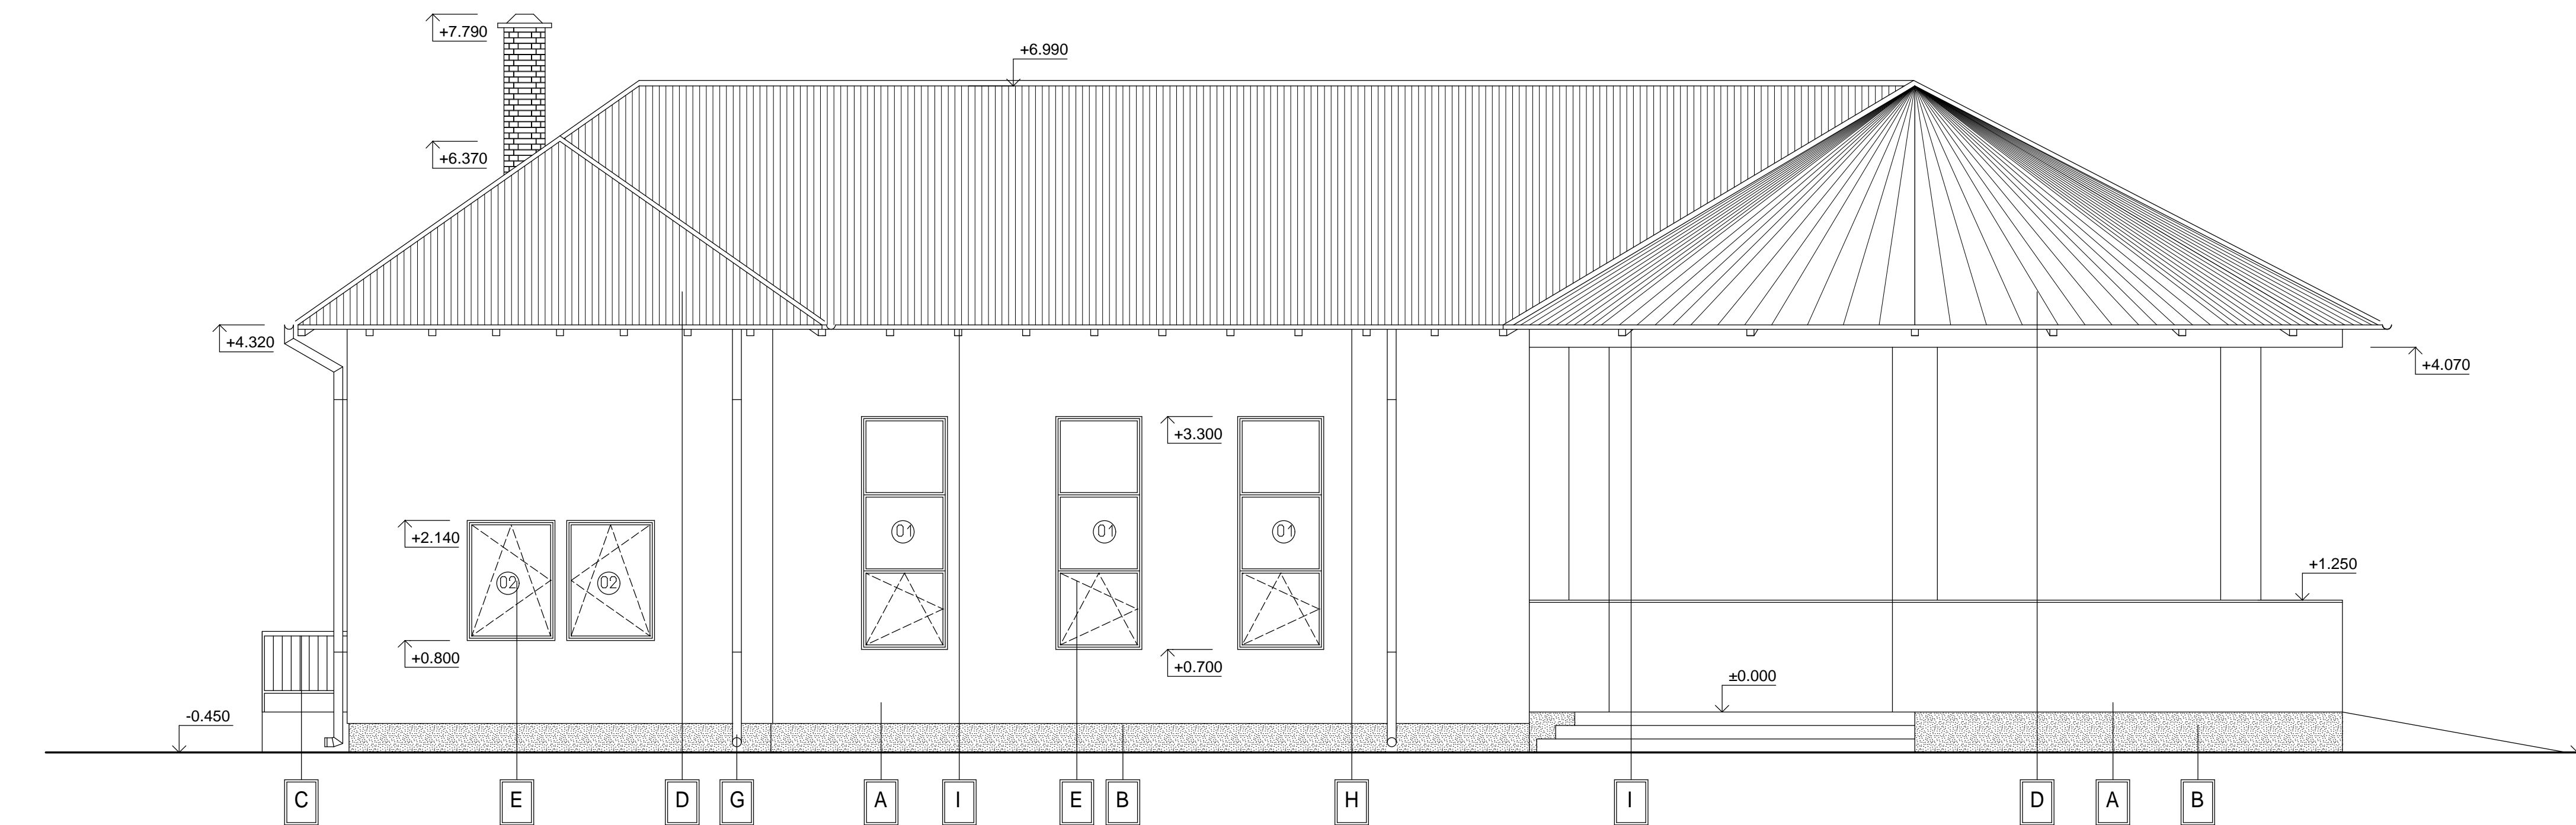

LEGENDA :

- A-VONKÁJSIA OMIETKA, TENKOVRSŤOVOVA SILIKATOVA, JEMNOZRNNA,VEĽKOSŤ ZRNA 1,5mm (farba biela)
- B-VONKÁJSIA OMIETKA, MARMOLIT, VEĽKOSŤ ZRNA 2,0mm (farba čierna)
- C-OCELOVE ZABRADLIE (farba: RAL 7012)
- D-KERAMICKÁ KRYTINA (farba čierna)
- E-DREVENÉ OKNA 6-KOMROVÝM SYSTÉMOM S IZOLACNÝM TROJSKLÔM,Umax=1,1W.m.K (farba: orech)
- F-VCHODOVE DREVENÉ DVERE (farba:orech)
- H,G-OKAPOVE RURY A ZLABY (farba: RAL 7012)
- I - NÁTER DREV.PRVKOV (farba: orech)

POZNAMKY :

- KOTOVANA HRUBA STAVBA V MILIMETROCH
- VYSKOVE KOTY V METROCH
- KOTOVANIE NA STAVBE PREVERIT
- NEJASNOSTI HLASIT DOZOROM STAVBY
- ODCHYLKY OHĽASIT INVESTOROM A STAVBY VEDUCIM
- STATICKO-KONSTRUKCNE DANOSTI Z STAT.VYKRESOV
- PLATIA VZDY VYKRESY S NOVYMI INDEXAMI
- NAJASNOSTI MEDZI ARCHITEKTONICKYMI,TZB A STATICKYMI VYKRESMI IHNEH HLASIT

Pečiatka a podpis:

| | | |
|--|---|--|
| Zod.Projectant: Ing.Monika Horváthová Generálny projektant: NV-Project, s.r.o. Vypracoval: Ing.Árpád Varga Kreslil: Ing.Árpád Varga | Rekonštrukcia a zastrešenie domu smútku | Stavebník: Bodza 108, PČ.: 946 16 Obec Bodza Číslo parcely: Kat.územie - Bodza Sup.č.: 97.C.parc.: 1/1, 1/2 |
| NV - Project, s.r.o. Veľkobilahovská cesta 69/27 829 01 Dunajská Streda www.nv-project.sk office@nv-project.sk | ARCHITEKTÚRA | Stupeň P.D.: PROJEKT NA STAVBNÉ POVOLENIE |
| Názov dokumentu: Pohľady | Mierka: 1:50 Formát: 12x44 | Dát. vydania: jaryk: December 2015 SR Číslo Vykř.: A15 |