



Rez A-A búracie práce M=1:50

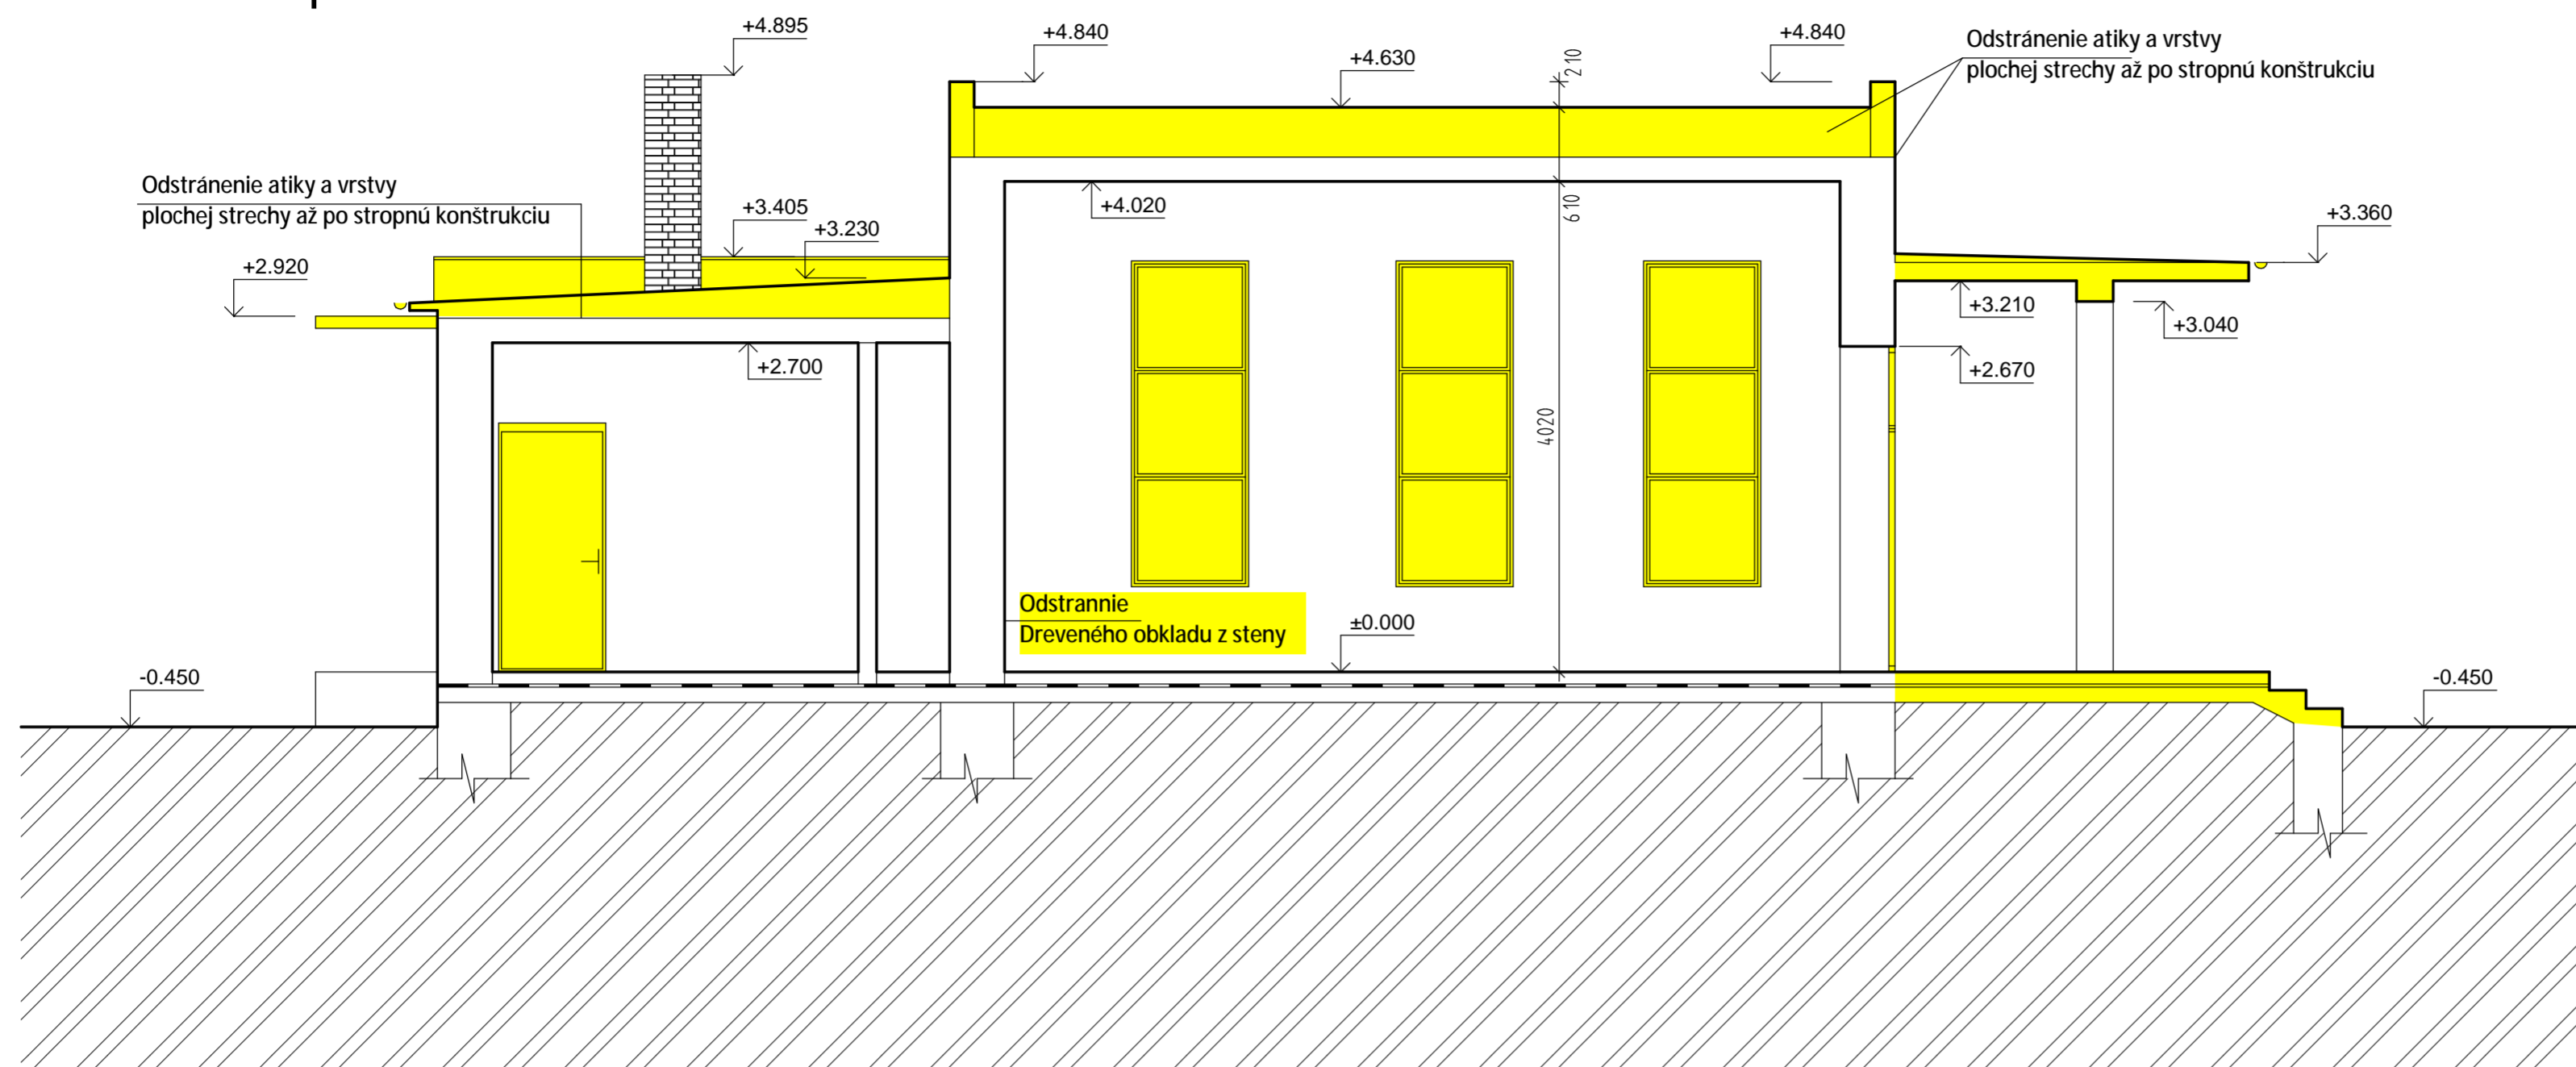

Rez B-B búracie práce M=1:50

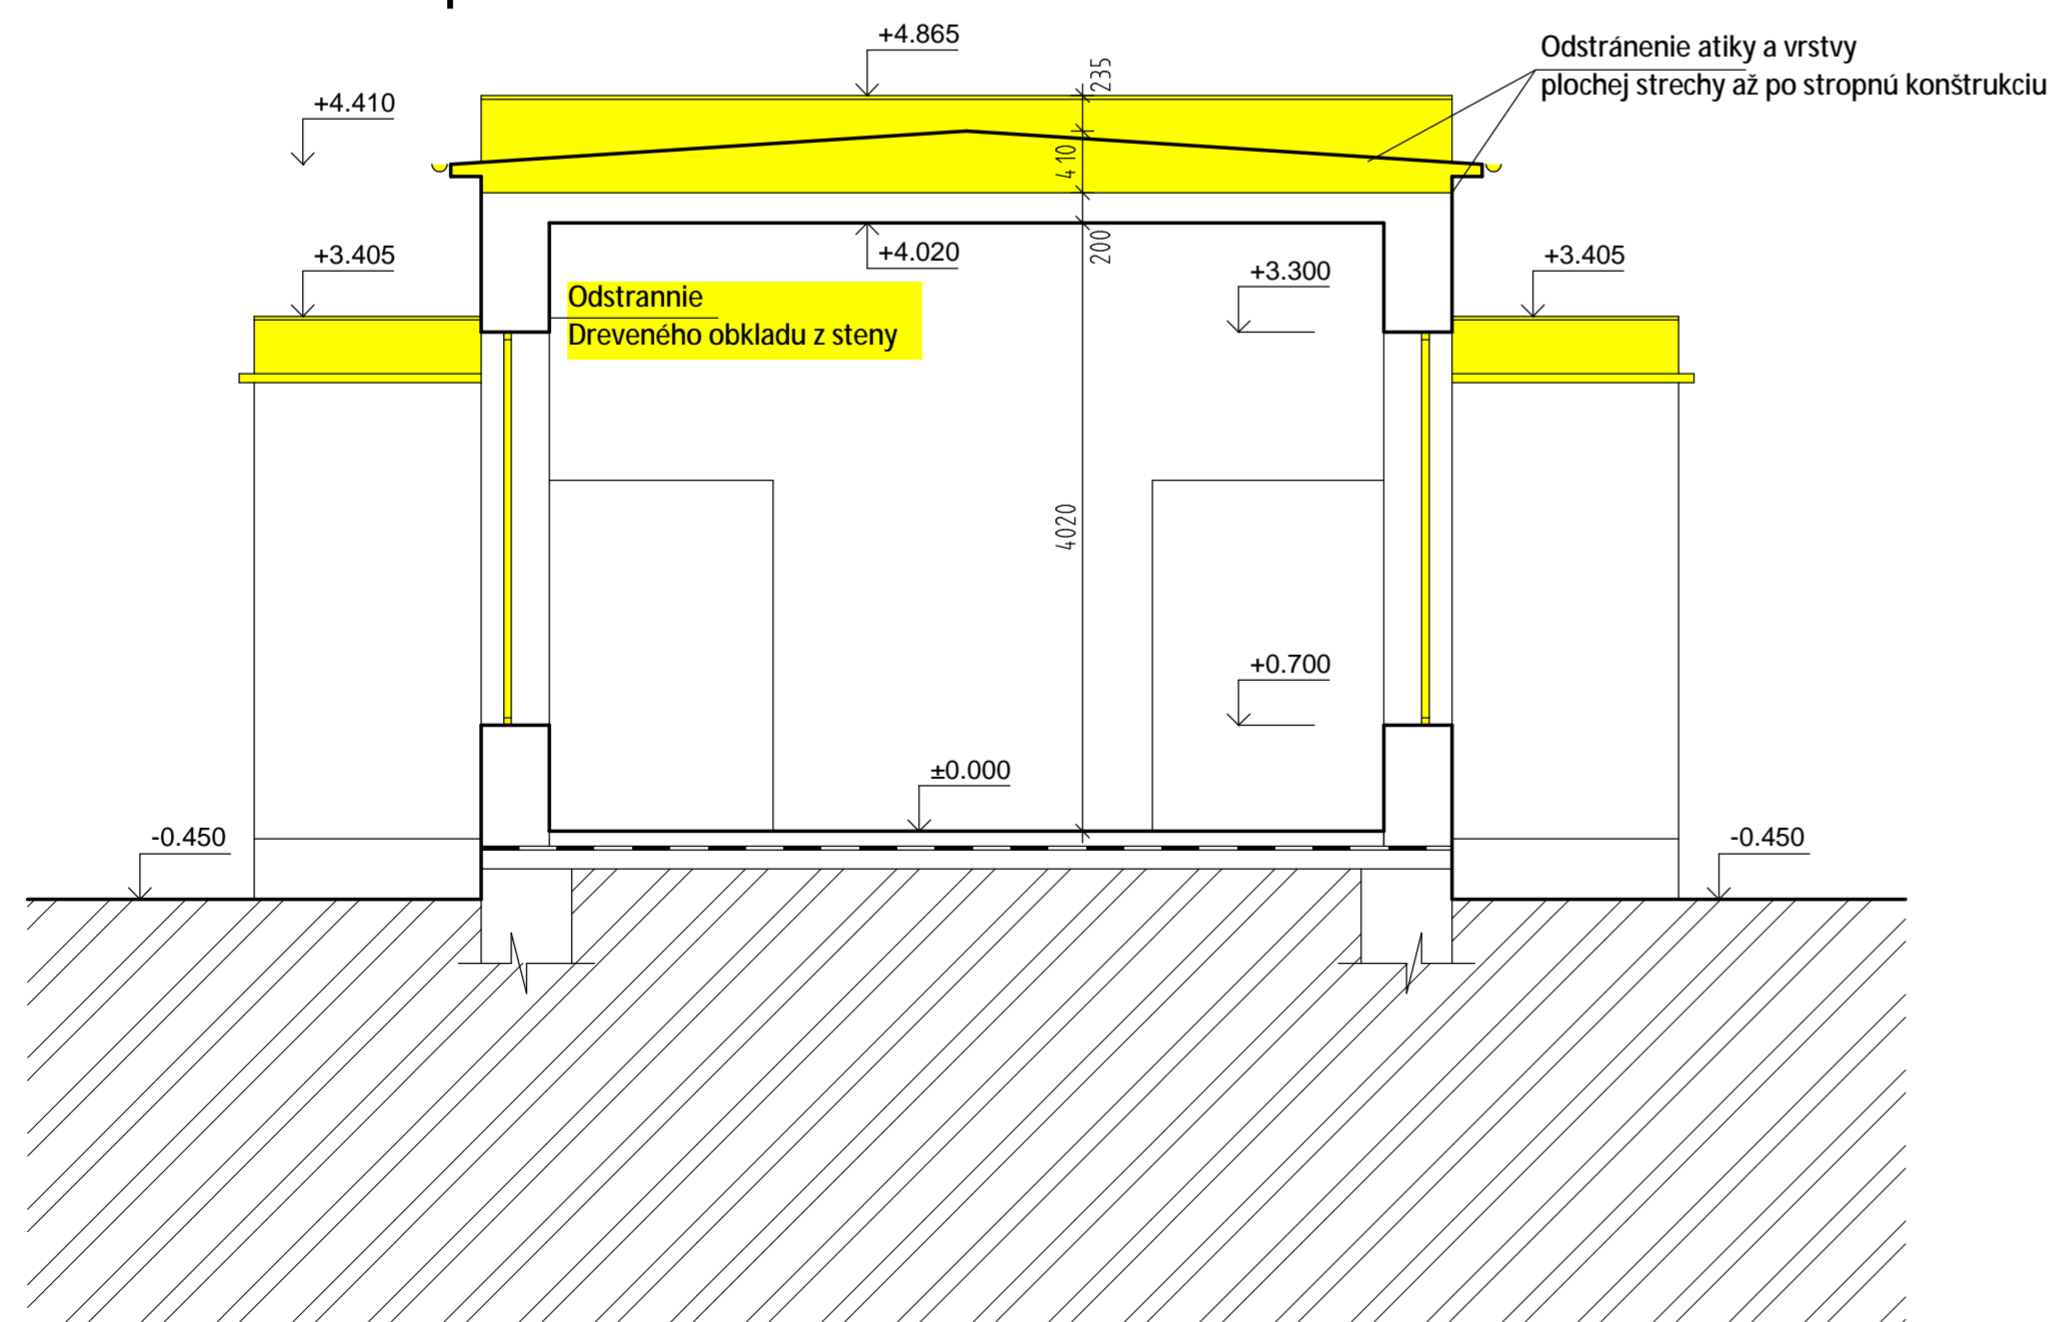


POZNAMKY :

- KOTOVANA HRUBA STAVBA V MILIMETROCH
- VYSKOVE KOTY V METROCH
- KOTOVANIE NA STAVBE PREVERIT
- NEJASNOSTI HLASIT DOZOROM STAVBY
- ODCHYLKY OHLASIT INVESTOROM A STAVBY VEDUCIM
- STATICKO-KONSTRUKCNE DANOSTI Z STAT.VYKRESOV
- PLATIA VZDY VYKRESY S NOVYMI INDEXAMI
- NAJASNOSTI MEDZI ARCHITEKTONICKYMI,TZB A STATICKYMI VYKRESMI IHNEH HLASIT

GRAFICKÉ ZNAČENIE :

Búracie práce

Pečiatka a podpis:

| | | |
|--|---|--|
| Zod.Projektant: Ing.Monika Horváthová Generálny projektant: NV-Project, s.r.o. Vypracoval: Ing.Árpád Varga Kreslil: Ing.Árpád Varga | Rekonštrukcia a zastrešenie domu smútku | Stavebník: Bodza 108, PČ.: 946 16 Obec Bodza Číslo parcely: Kat.územie : Bodza Súp.č.: 97,Č.parc.: 1/1, 1/2 |
| NV - Project, s.r.o. Veľkobláhovská cesta 69/27 929 01 Dunajská Streda www.nv-project.sk office@nv-project.sk | ARCHITEKTÚRA | Stupeň P.D.: PROJEKT NA STAVBNÉ POVOLENIE |
|  | Názov dokumentu: Rez A-A, B-B búracie práce | Mierka: 1:50 Formát: 6x4 Dat.Vydania: December 2015 Jazyk: SR Čísł.Vykr.: A7 |