


PK VYHOTOVENIE S PRIRODZENÝM ODVODOM, PODĽA MONTÁŽNYCH POKÝNOV VÝROBCU PRE ODVOD SPALÍN PLATÍ STN EN 1443, STN EN 15287-1, MIN. VÝŠKA VÝDUCHU 4.0m OD U.T. PODĽA ods.3, prílohy č.6 k VYHLÁŠKE MŽP SR č. 706/2002 Z.z., V ZNEMÍ NESKORŠÍCH PREDPISOV (575/2005 Z.z.).

LEGENDA :

	STL PLYNOVOD, PN 400 kPa, MIESTNY ROZVOD ZP
	NLT PLYNOVOD, PN 2.0 +0.1 kPa, SPÁD MIN. 0.4 ‰ - OPZ
	NLT PLYNOVOD, REDUKCIA NA POTRUBÍ
	SMER PRÚDENIA PLYNU
	ODVETRACIE, RESP. ODFUKOVÉ POTRUBIE
	CHRÁNIČKA NA PLYNOVODNOM POTRUBÍ
	STL PLYNOVODNÁ PRÍPOJKA PN 400 kPa
	PLOT - HRANICA POZEMKU


- PK** PLYNOVÝ KOTOL NA ZP TYP PROTERM MEVDVEĎ 40 KLDM - KOMÍN S PRIRODZENÝM ODŤAHOVOM SPALÍN, PRÍVODOM VZDUCHU Z MIESTNOSTI, SPOTREBA ZP 4.1 m³/h VÝKON 24.5-35.0 kW, PREVÁDZKOVÝ TLAK 1.8 kPa, ÚČINNOSŤ 0.91
- RTP** REG. TLAKU PLYNU TYP RTP 10-M, DN25/DN32, S REGULÁCIOU TLAKU PLYNU STL/NLT 50-400 kPa / 2 kPa, Q_{max.} = 10 m³/h
- PSM** MEMBRÁNOVÝ PLYNOMER, TYP BK6T, VEĽKOSŤ G6

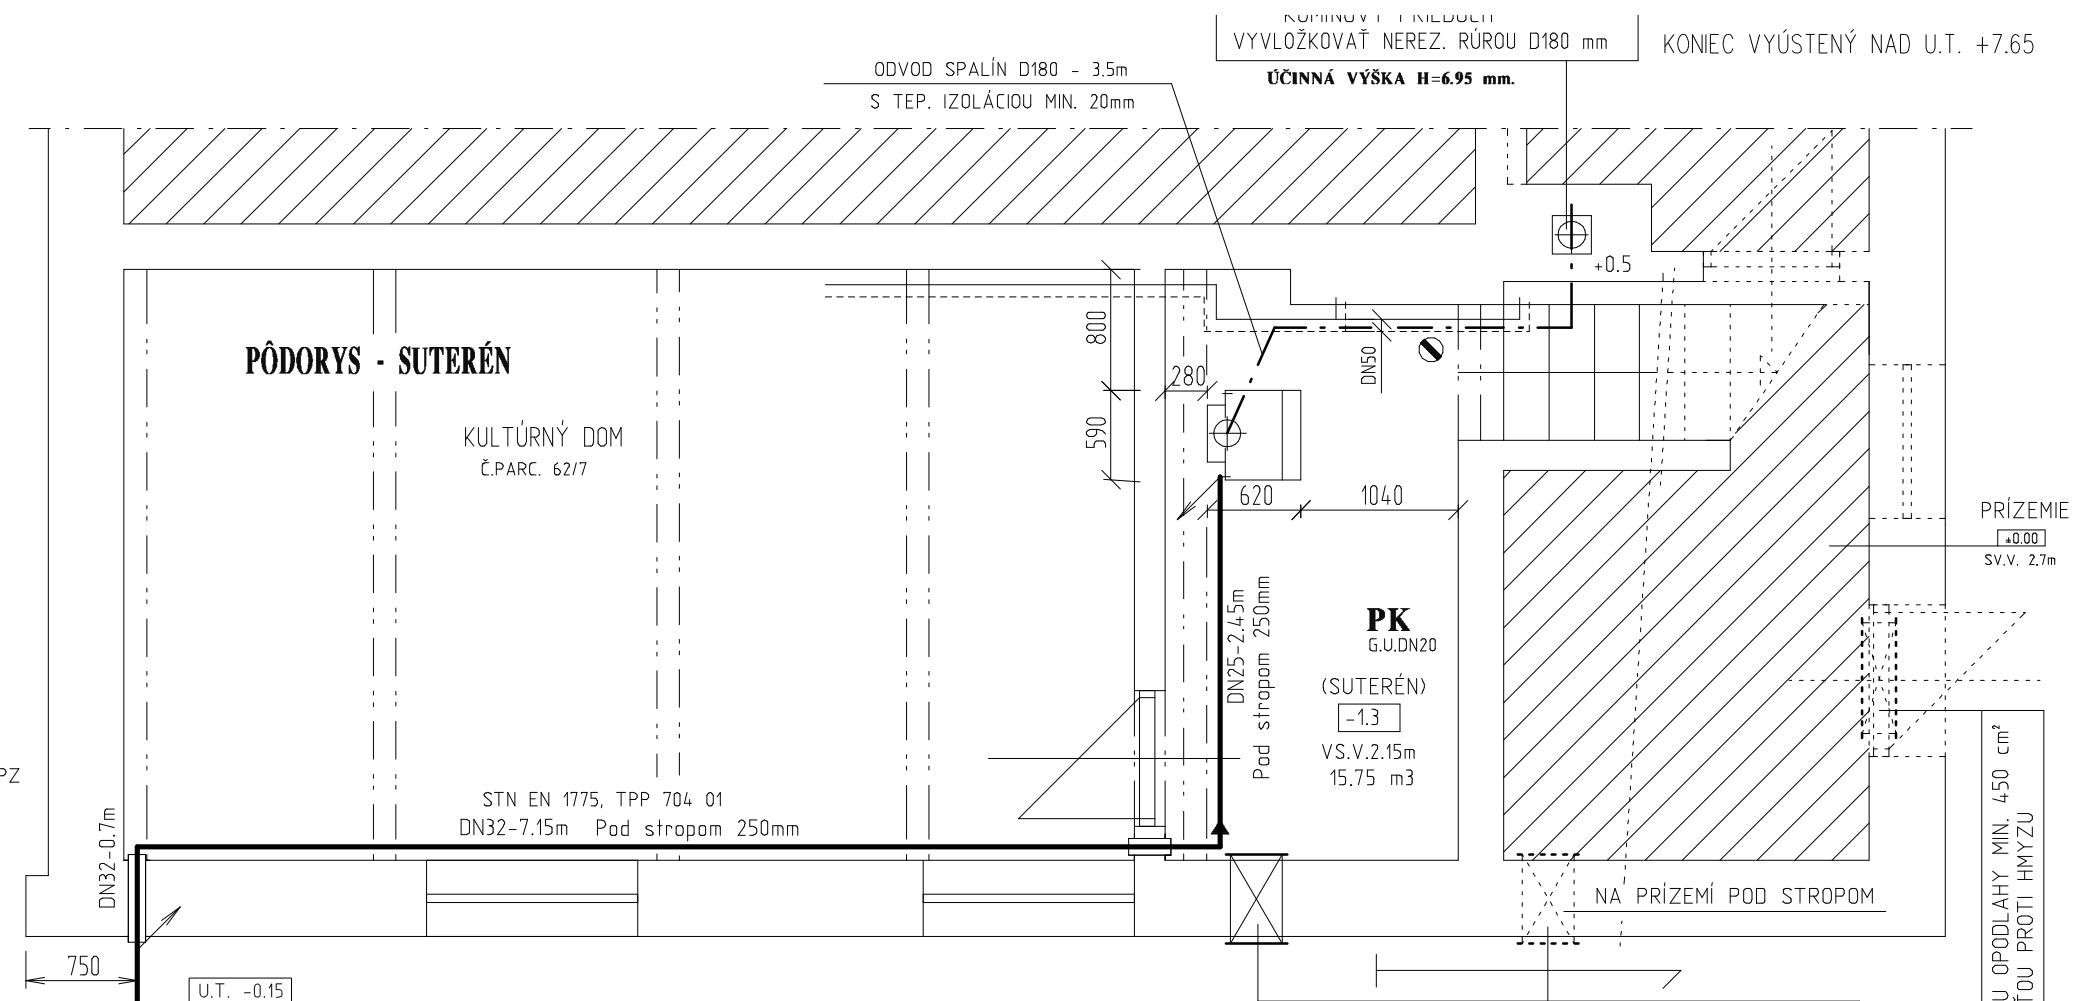

TECHNICKÉ POŽIADAVKY :

- 1 NLT PLYNOVOD VYHOTOVIŤ PODĽA STN EN 1775, TPP 704 01 A SÚV. PREDPISOV TPP 702 01, TPP 702 02 (STN EN 12007-1, STN EN 12007-2)
- 2 MONTÁŽ A UMIESTNENIE REG. ZARIADENIA JE PODĽA TPP 609 01
- 3 PRE MONTÁŽ A UMIESTNENIE MERACIEHO ZARIADENIA PLATÍ STN 386442
- 4 VŠETKY PLYNOVÉ POTRUBIA A ZARIADENIA MUSIA BYŤ VODIVO SPOJENÉ A UZEMNENÉ PODĽA STN 341390 A STN 341010
- 5 PLYNOVÉ ZARIADENIA (OPZ) BUDÚ PREPOJENÉ OCEL. POTRUBÍM, BEZOŠVÝM, HLADKÝM, MAT. 11 353.1 , STN 425711

EXIST. PRÍPOJOVACÍ PLYNOVOD (PZ)
PE100 SDR11 32/3, TPP 702 01, STN EN 12007-2
SPÁDOVANIE DO MIESTNEHO ROZVODU ZP min.0.4‰

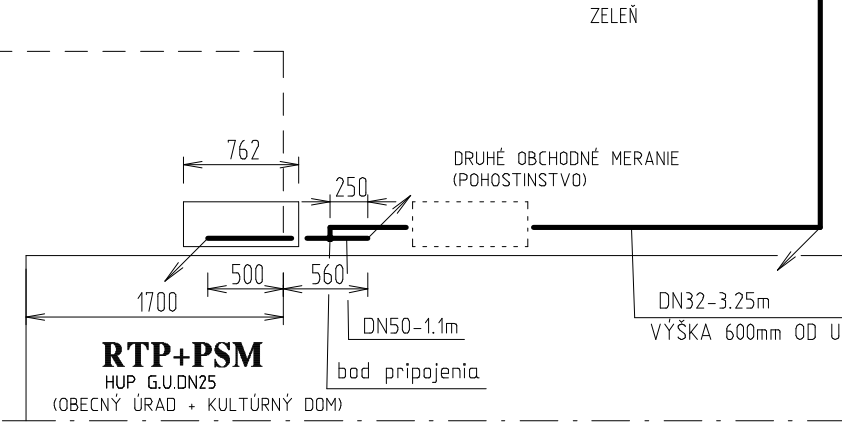

PRI VYHOTOVENÍ STAVEBNÝCH PRÁČ POČAS VÝSTAVBY STL PLYNOVODU JE POTREBNÉ DODRŽAŤ USTANOVENIA VYHL. Č. 374/1990 Zb

VYPRACOVAL:	ZODP. PROJ.	HLAV. PROJ.	ING.PSZOTA PAVEL <small>(AUTORIZOVANÝ INŽINIER O871A*2-2, O871A*5-15) PROJEKTOVÁ A KONŠTRUKČNÁ KANCELÁRIA 332 01 VEĽKÝ MEŠTER, BAUŽŤAVA 1719 IČO: 32303131, DIČ: 102 735 0698</small>
Ing. PSZOTA PAVEL	Ing. PSZOTA PAVEL	Ing. KÓROSI GEJZA	
NÁZOV AKCIE:			FORMÁT:
ZLEPŠENIE TEPELNO-TECHNICKÝCH VLASTNOSTÍ BUDOVY KULTÚRNEHO DOMU V OBCI BODZA			A3
			DÁTUM:
MIESTO STAVBY: par. č. 62.7, BODZA			06/2014
INVESTOR: OBEC BODZA, 946 16 BODZA 108			STUPEŇ :
OBSAH:			P.S.
- PŔODORYS - 1PP - SUTERÉN			MERÍTKO:
			1:50
ARCH.Č. :			Č.VÝKR.:
P-005/14			P-1
ČASŤ:			PLYNOFIKÁCIA
			NLT PLYNOVOD (OPZ)