


Pôdorys prízemie nový stav M=1:50

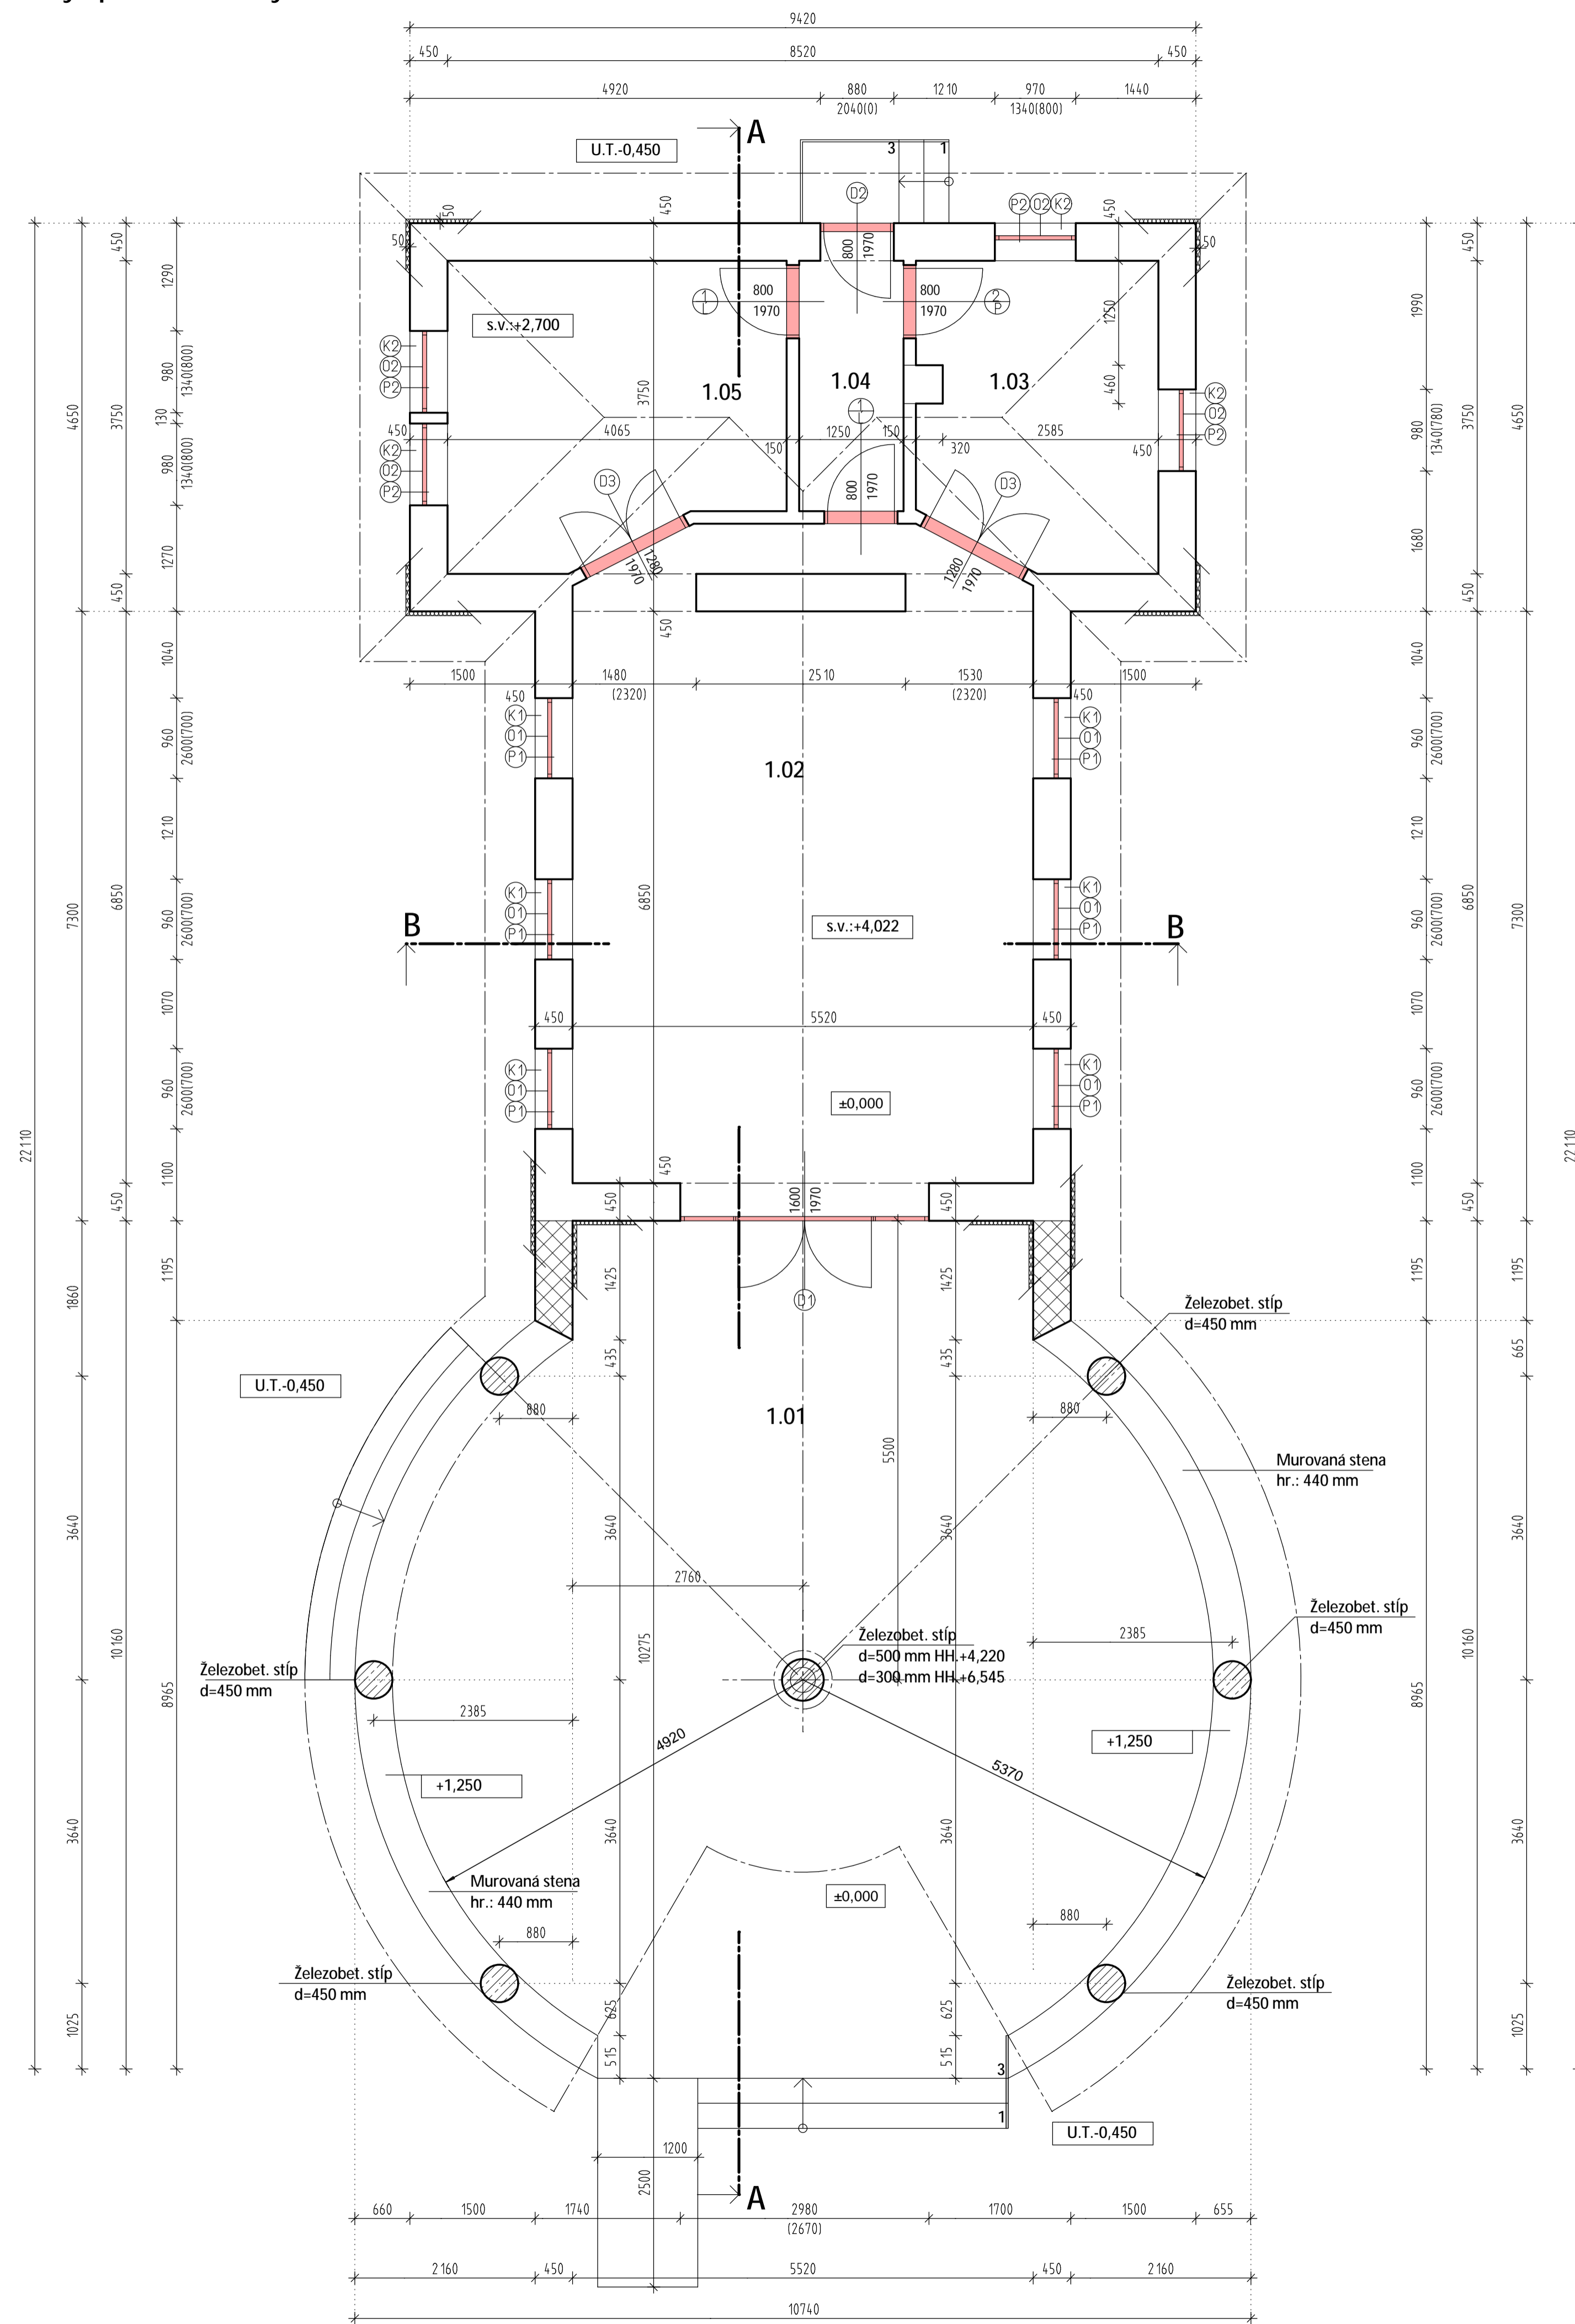

LEGENDA MIESTNOSTI :

C.	NÁZOV MIESTNOSTI:	PLOCHA:	OZN.	PODLAHA:	SOKEL/LISTA	UPRAVA STROPU:	UPRAVA POVRCHU STIEN:
1.01	Krytá plocha	82,54	P1	Keramické Dlažby	Keram.Sokel v.60 mm	NA TRANSKY PROFIL (KATEP - BEL INKA, GRECIS)	TERAKOTA, BRANIKO TEMOVĚSTVOVA, SIAJKATOVA BIELA
1.02	Obrodná sieň	42,54	P2	Keramické Dlažby	Keram.Sokel v.60 mm		
1.03	Prípravná miestnosť	10,19	P2	Keramické Dlažby	Keram.Sokel v.60 mm	2x maľba biela	2x maľba biela
1.04	Sklad náradia	3,75	P2	Keramické Dlažby	Keram.Sokel v.60 mm		
1.05	Miestnosť pre kňazu	13,83	P2	Keramické Dlažby	Keram.Sokel v.60 mm		

Zastavaná plocha: 181,72 m²

GRAFICKÉ ZNAČENIE :

- JESTVUJÚCE KONSTRUKCIE hr.: 375,250,125 a 150
- NOVÉ KONSTRUKCIE
- TEPELNA IZOLACIA
- MURIVO Z TEHAL 44 BRÜSENA 440x247x249, S CELOPLOSŇNÝM LEPENÍM
- ŽELEZOBETON C 16/20 (B 20)

POZNAMKY :

- KOTOVANÁ HRUBÁ STAVBA V MILIMETROCH
- VYSKOVÉ KOTY V METROCH
- KOTOVANIE NA STAVBE PREVERIT
- NEJASNOSTI HLASIT DOZOROM STAVBY
- ODCHYLKY OHLASIT INVESTOROM A STAVBY VEDUCIM
- STATICKO-KONSTRUKCNE DANOSTI Z STAT.VYKRESOV
- PLATIA VZDY VYKRESY S NOVYMI INDEXAMI
- NAJASNOSTI MEDZI ARCHITEKTONICKYMI.TZB A STATICKYMI VYKRESMI IHNEH HLASIT

Pečiatka a podpis:

Zod. Projektant: Ing. Monika Horváthová Generálny projektant: NV-Project, s.r.o. Vypracoval: Ing. Ārpád Varga Kreslil: Ing. Ārpád Varga	Rekonštrukcia a zastrešenie domu smútku	Stavebník: Bodza 108, PČ.: 946 16 Obec Bodza Číslo parcely: Kat.územie : Bodza Súp.č.: 97, Č.parc.: 1/1, 1/2
NV - Project, s.r.o. Veľkokoblahovská cesta 69/27 929 01 Dunajská Streda www.nv-project.sk office@nv-project.sk	ARCHITEKTÚRA	Stupeň P.D.: PROJEKT NA STAVBNÉ POVOLENIE
	Názov dokumentu: Pôdorys prízemie nový stav	Mierka: 1:50 Formát: BxA4 Dat. Vydania: December 2015 Jazyk: SR Číslo Vykř.: A11