


# Pôdorys prízemí jestvujúci stav M=1:50

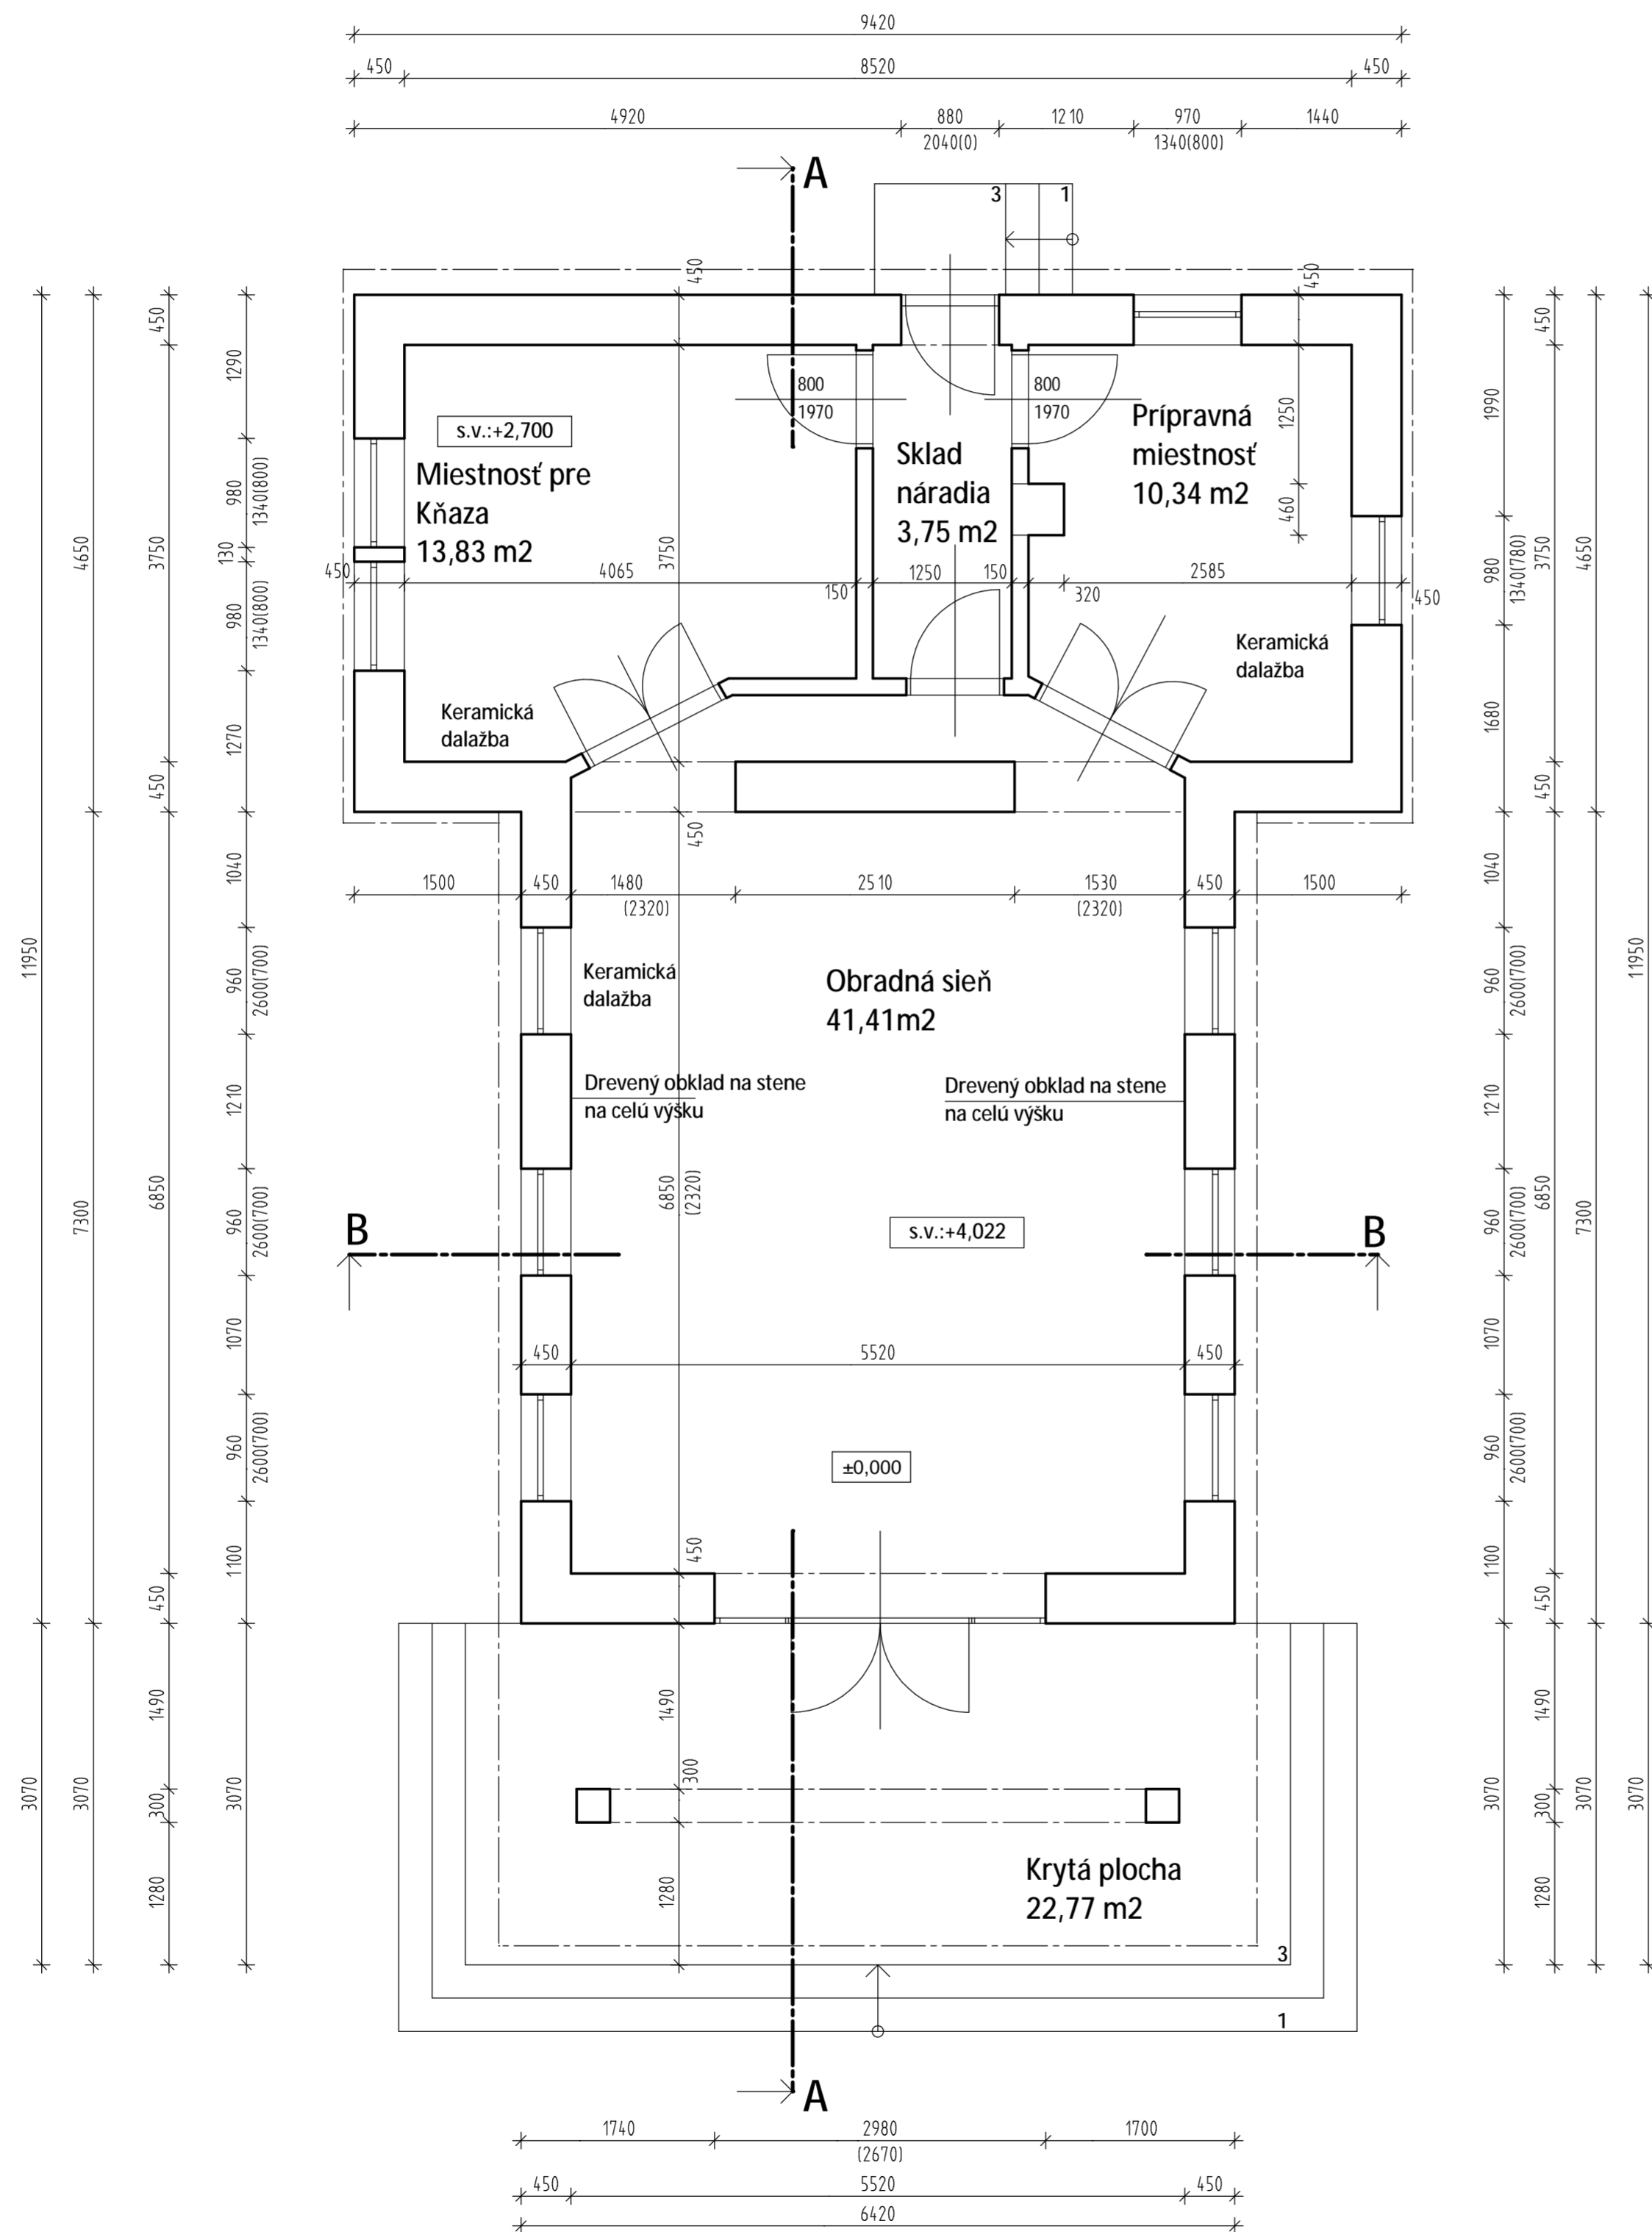


## GRAFICKÉ ZNAČENIE :

□ JESTVUJÚCE KONSTRUKCIE hr.: 450 a 150

## POZNAMKY :

- KOTOVANÁ HRUBÁ STAVBA V MILIMETROCH
- VYSKOVÉ KOTY V METROCH
- KOTOVANIE NA STAVBE PREVERIT
- NEJASNOSTI HLASIT DOZOROM STAVBY
- ODCHYLKY OHLASIT INVESTOROM A STAVBY VEDUCIM
- STATICKO-KONSTRUKCNE DANOSTI Z STAT.VYKRESOV
- PLATIA VZDY VYKRESY S NOVYMI INDEXAMI
- NAJASNOSTI MEDZI ARCHITEKTONICKYMI, TZB A STATICKYMI VYKRESMI IHNEDE HLASIT

Pečiatka a podpis:

Zod. Projektant: <b>Ing. Monika Horváthová</b>	Rekonštrukcia a zastrešenie domu smútku	Stavebník: <b>Bodza 108, PČ.: 946 16</b>	
Generálny projektant: <b>NV-Project, s.r.o.</b>		Obec Bodza	
Vypracoval: <b>Ing. Árpád Varga</b>	ARCHITEKTÚRA	Číslo parcely: <b>Kat. územie : Bodza</b>	
Kreslil: <b>Ing. Árpád Varga</b>		Súp.č.: <b>97, Č. parc.: 1/1, 1/2</b>	
NV - Project, s.r.o. Veľkobláhovská cesta 69/27 929 01 Dunajská Streda www.nv-project.sk office@nv-project.sk	PROJEKT NA STAVBNÉ POVOLENIE	Stupeň P.D.:	
		Mierka: 1:50	
	Názov dokumentu: <b>Pôdorys prízemí jestvujúci stav</b>	Formát: <b>6x4</b>	Číslo Vykř.: <b>A2</b>
		Dat. Vydania: <b>December 2015</b>	Jazyk: <b>SR</b>